



**OCCUPATION ACTUELLE DE LA PARCELLE
(Levé Géomètre)**

- IMPETRANTS (selon infos distributeurs) :**
- ... EAU (S.W.D.E.)
 - ... ELECTRICITE — câble H.T. (RESA)
 - ... GAZ (RESA)
 - ... DATA (PROXIMUS)

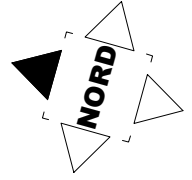


| | |
|------------|------------------|
| Architecte | François Marchal |
| Date | 6/11/2024 |
| Ech. | 1/500 |
| Objet | PURba#2 |
| Dossier | 2207_AESH |
| F. | 10/17 |



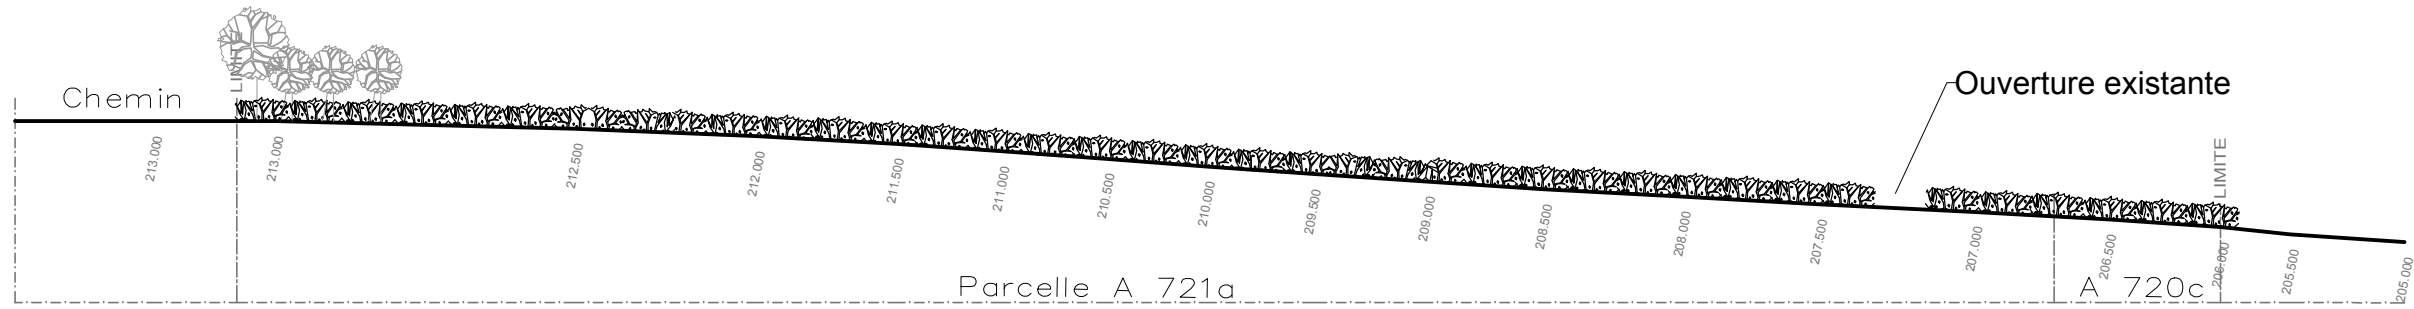

**COUPE AA' (Existant)
(Front de voirie - Haie)**

éch. 1/500e

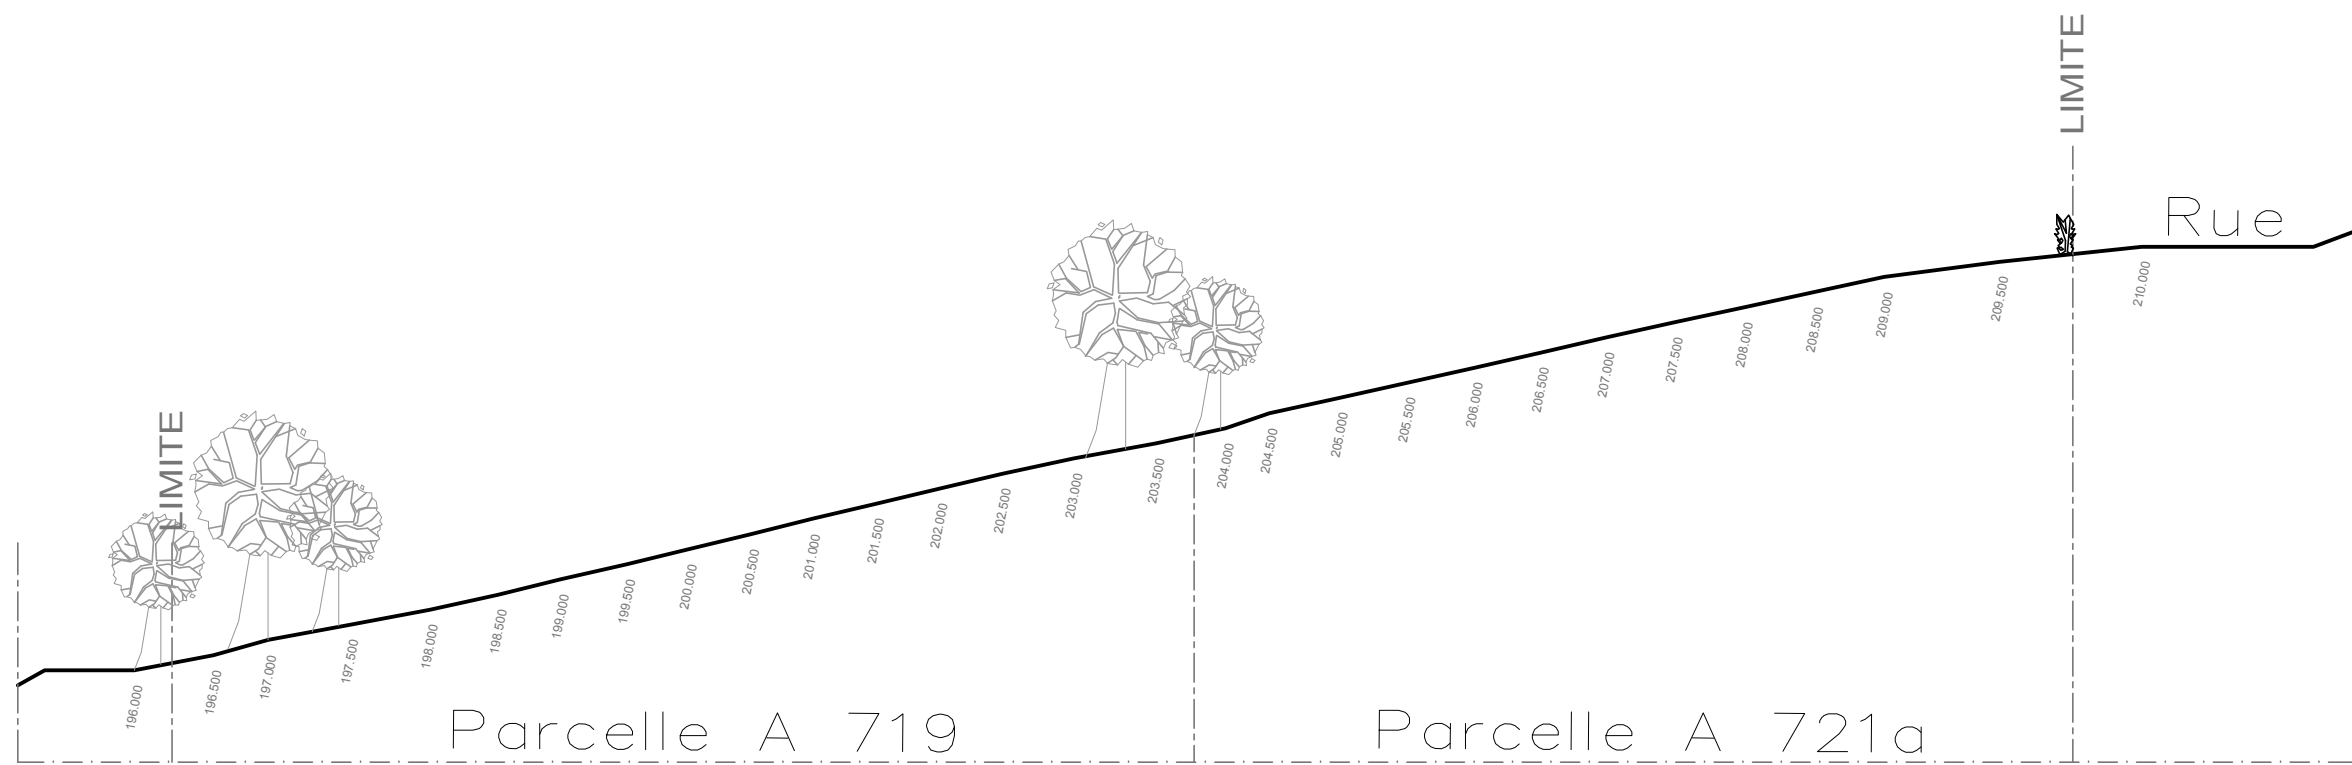

COUPE BB' (Existant)

éch. 1/250e