

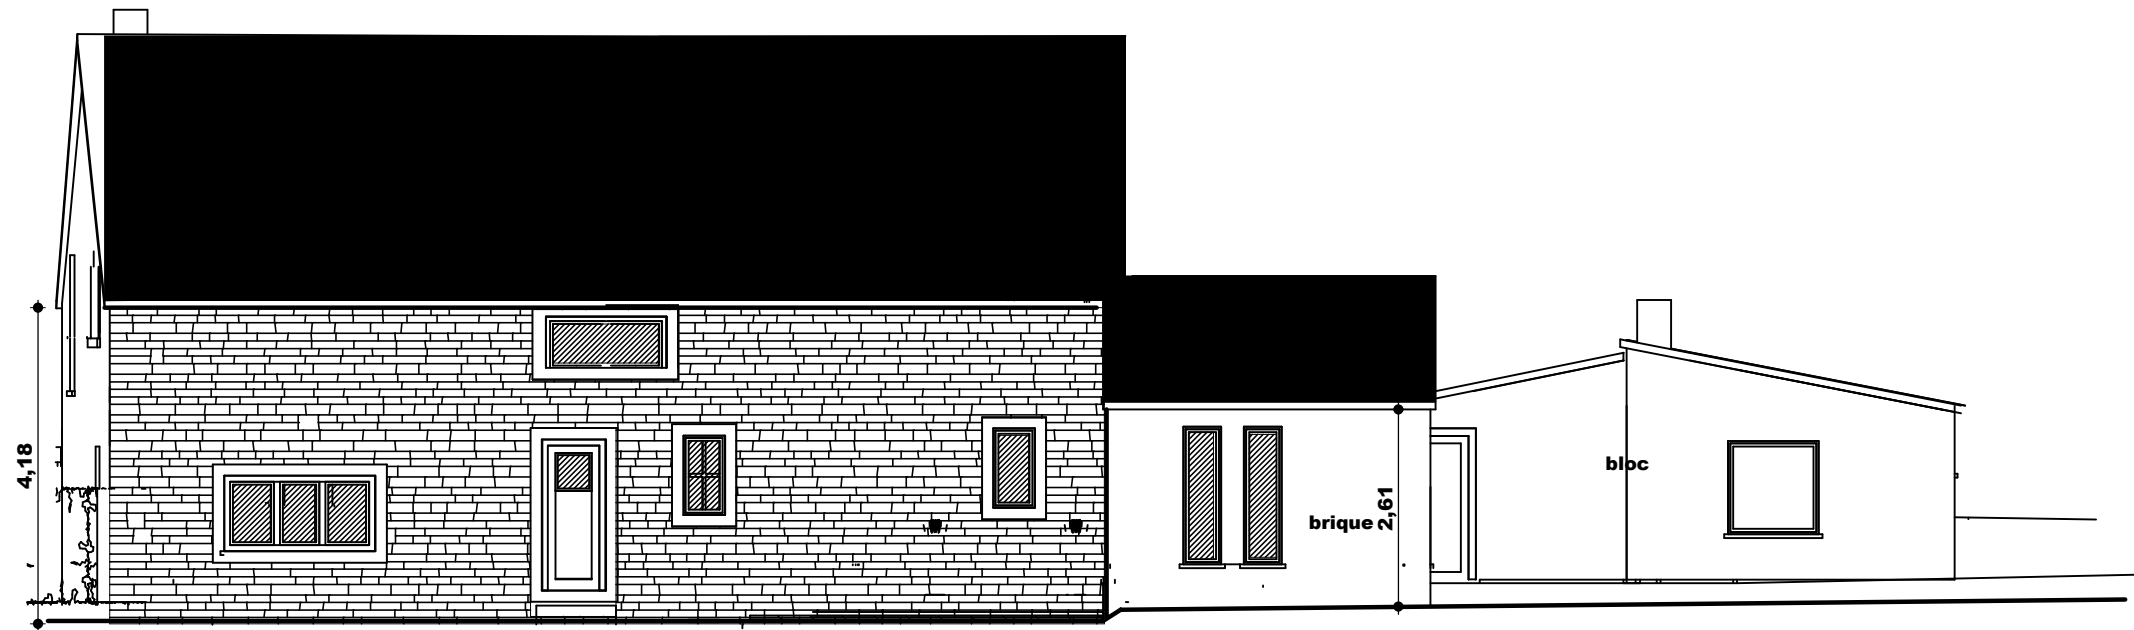



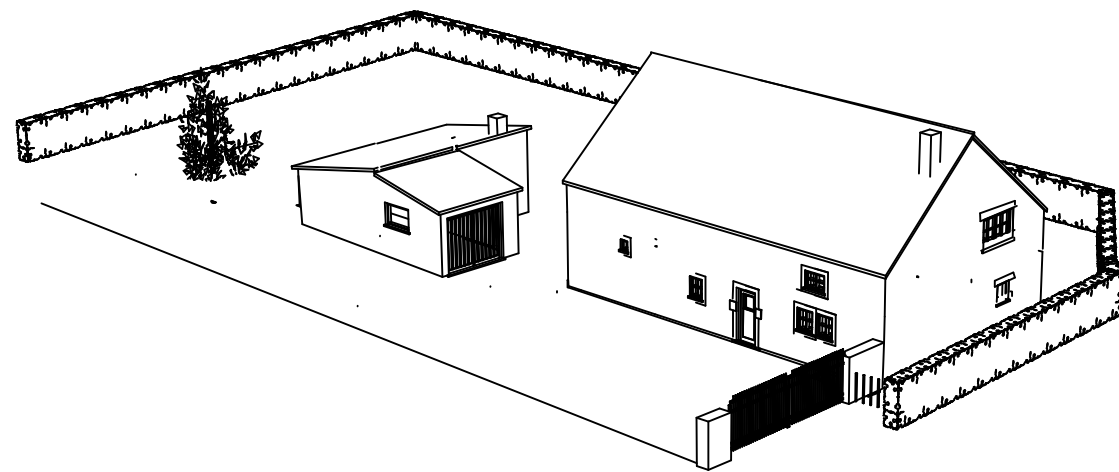


situation existante 1/100



façade arrière existante

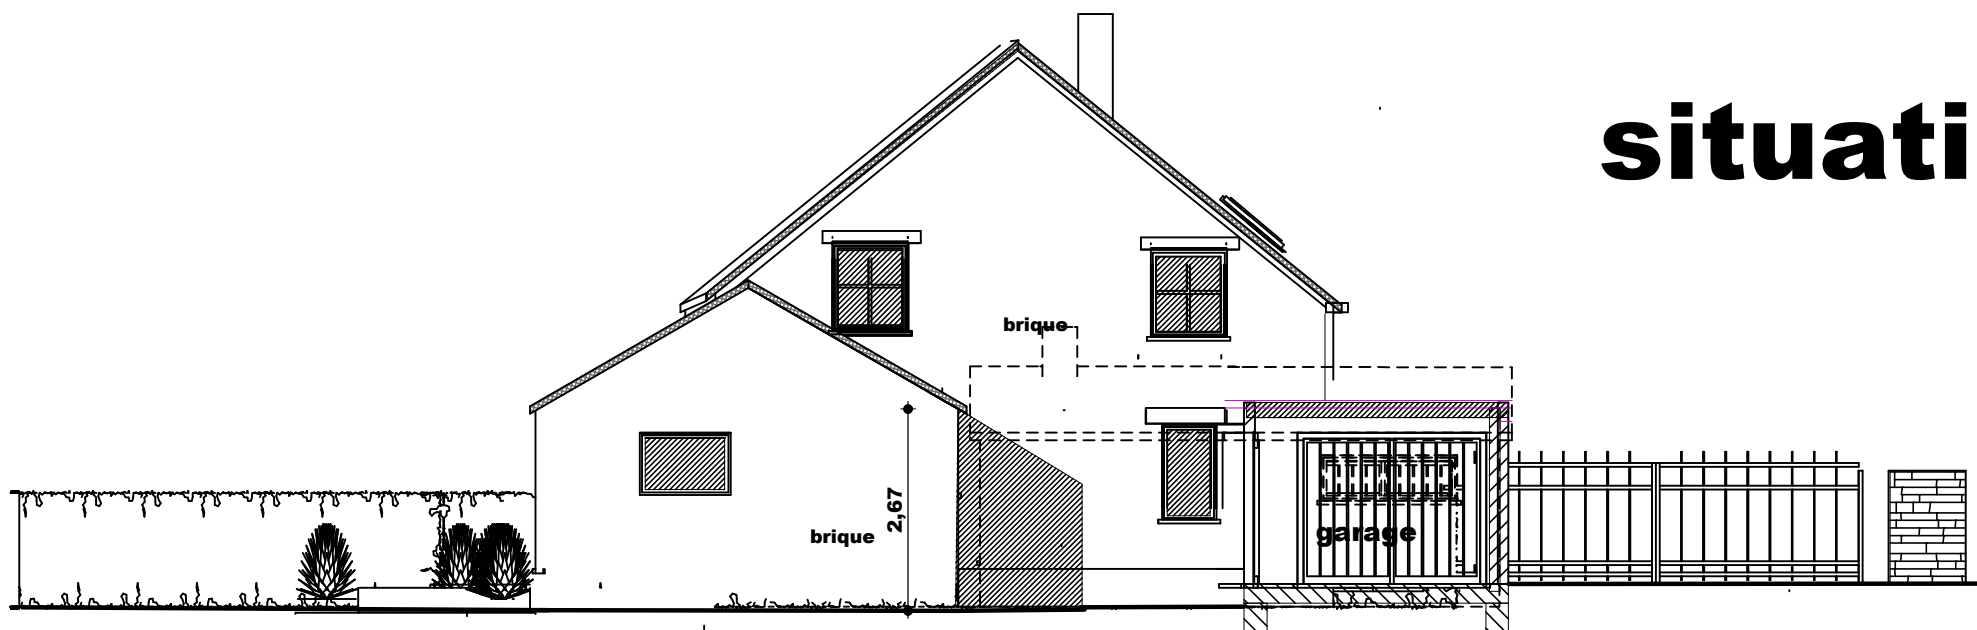


façades latérales existantes

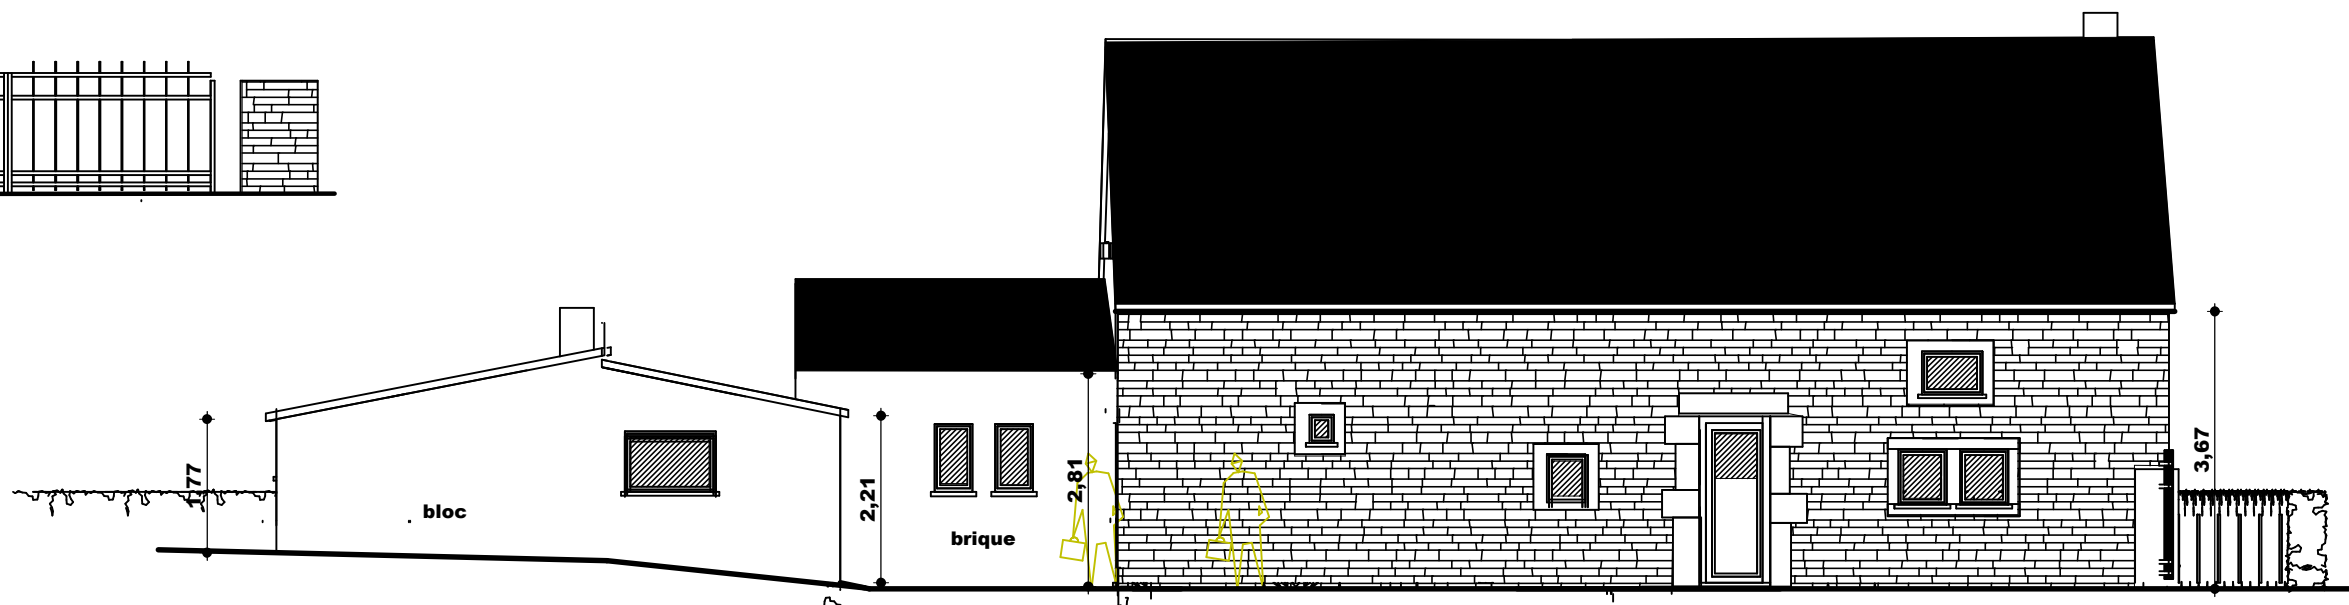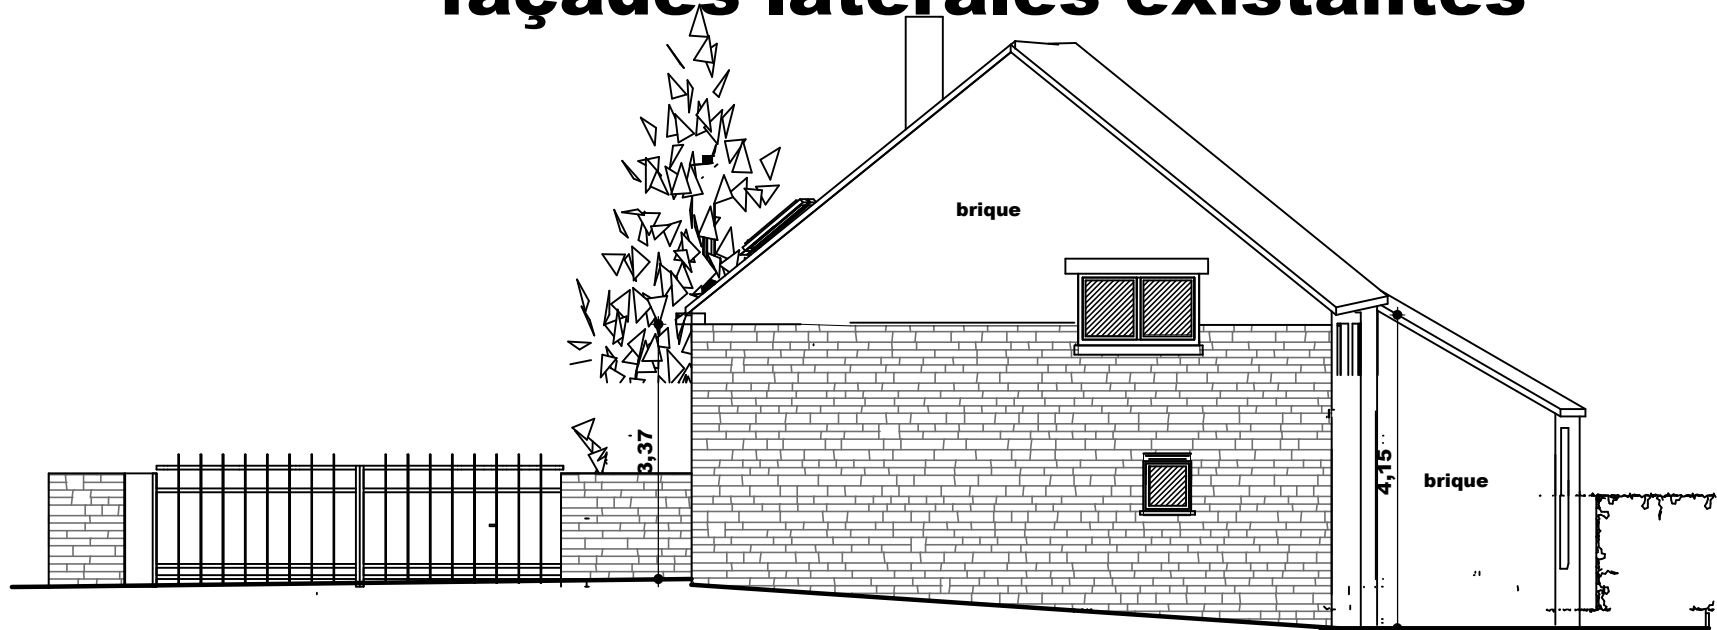

façade à rue existante

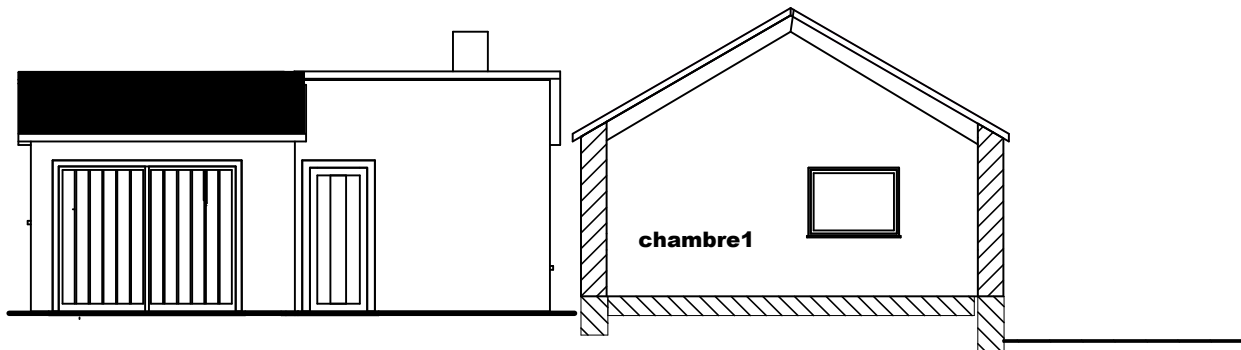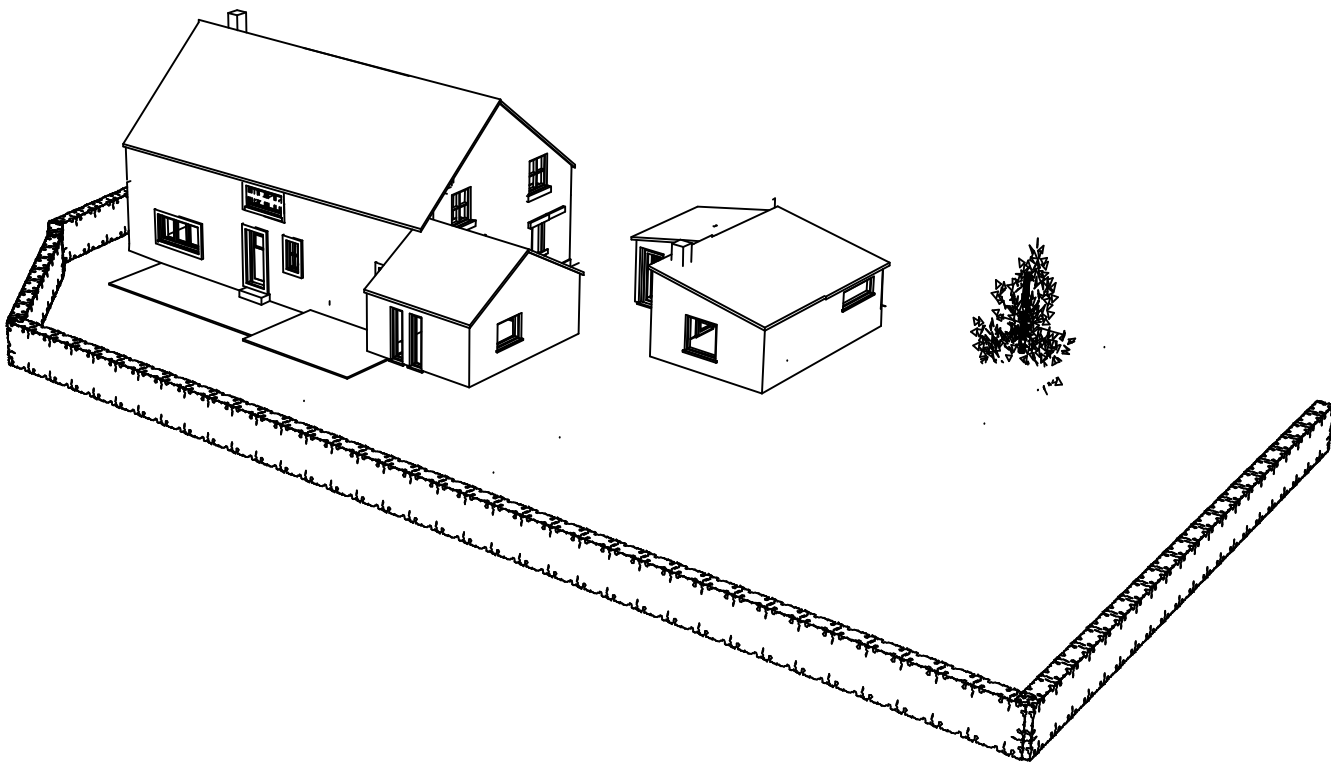

façades garage existant

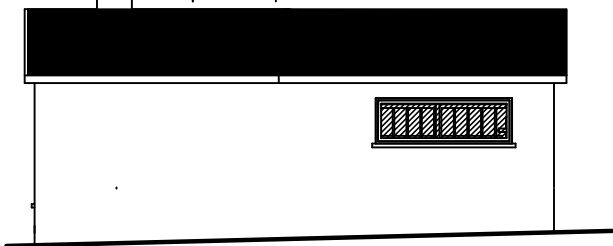

08/05/26 date:10/04/26 24/04/26 22/07/2026	province: liège	commune:Olné	feuille: 2/2
matériaux parement existant:: brique de campagne brun rouge moellon du pays parement à placer: bardage zinc gris à joint debout (garage et volume secondaire) toiture: tuile béton gris foncé et toit plat chassis: pvc gris gouttière: zinc seuil; pdt	objet: Transformation d'une habitation		plans coupes façades implantation situation
	situation:rue Sur les Prés 40 4877 Olné		
	cadastre:div unique section A parc 202 d		
	l'architecte: Alain Straat rue sonkeu 7 4633 Melen tel 087/ 66 08 22		
	pour accord le Mo	pour accord l'architecte,	