




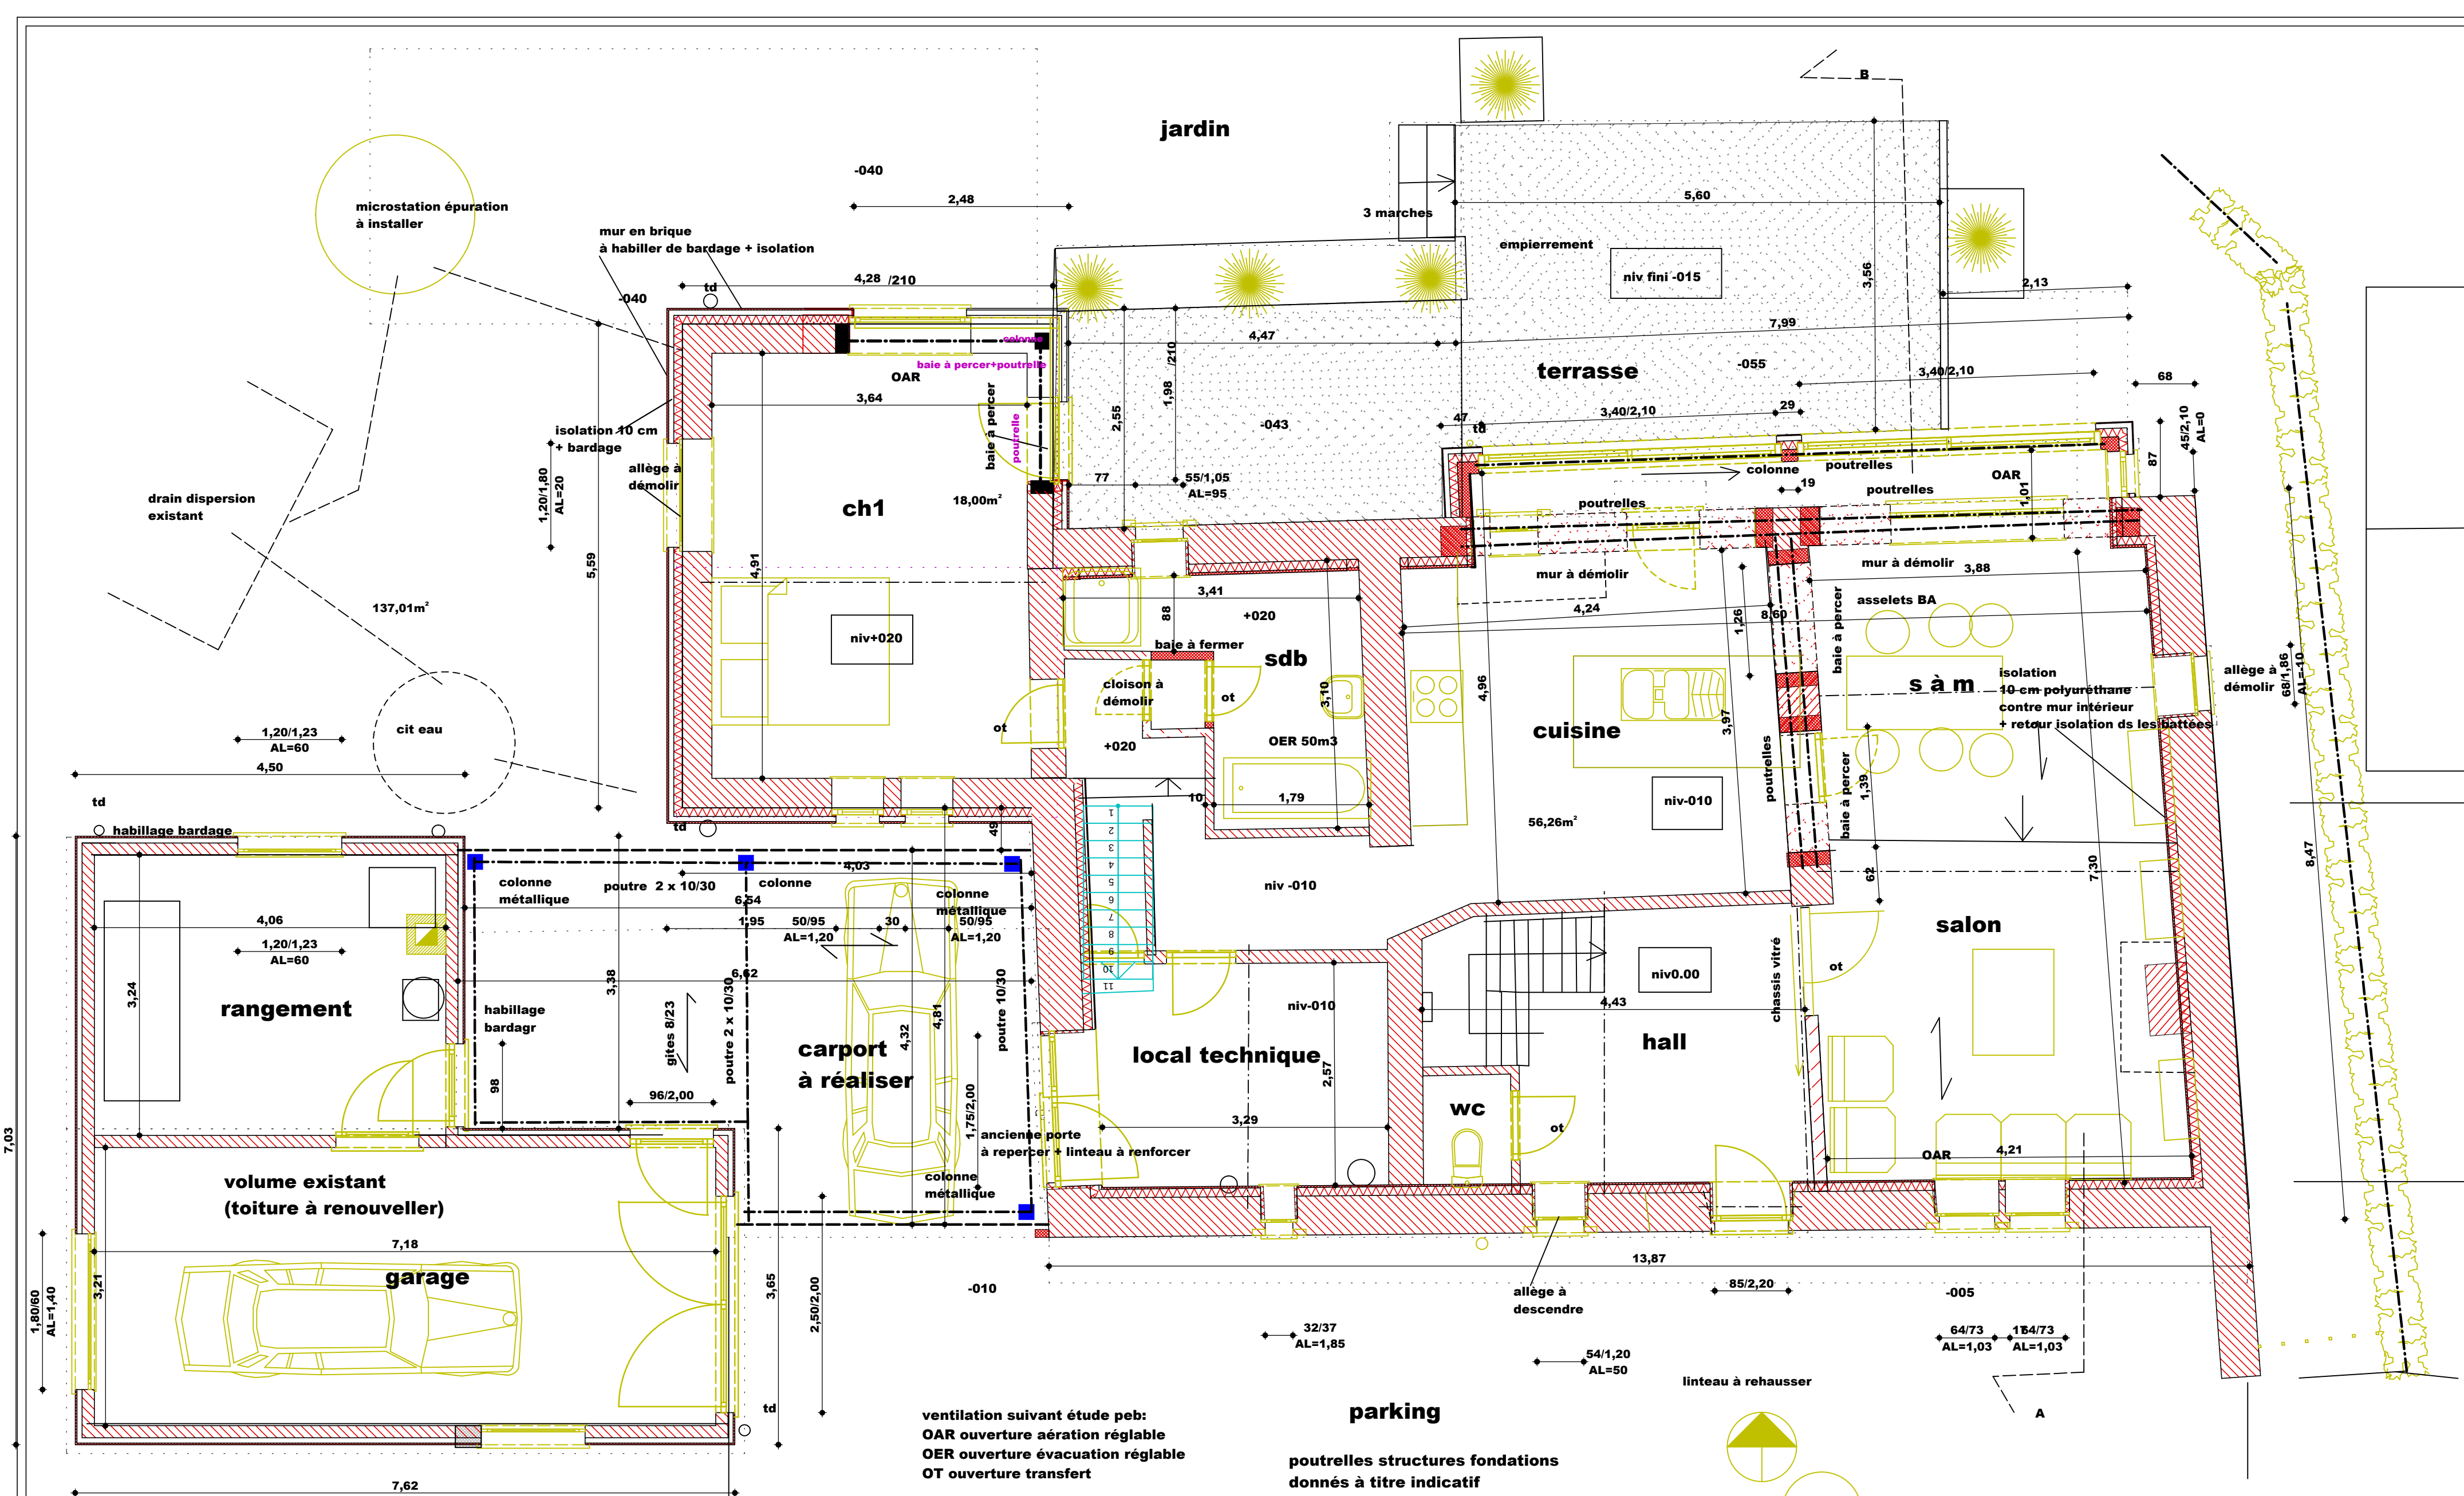


Rez de chaussée

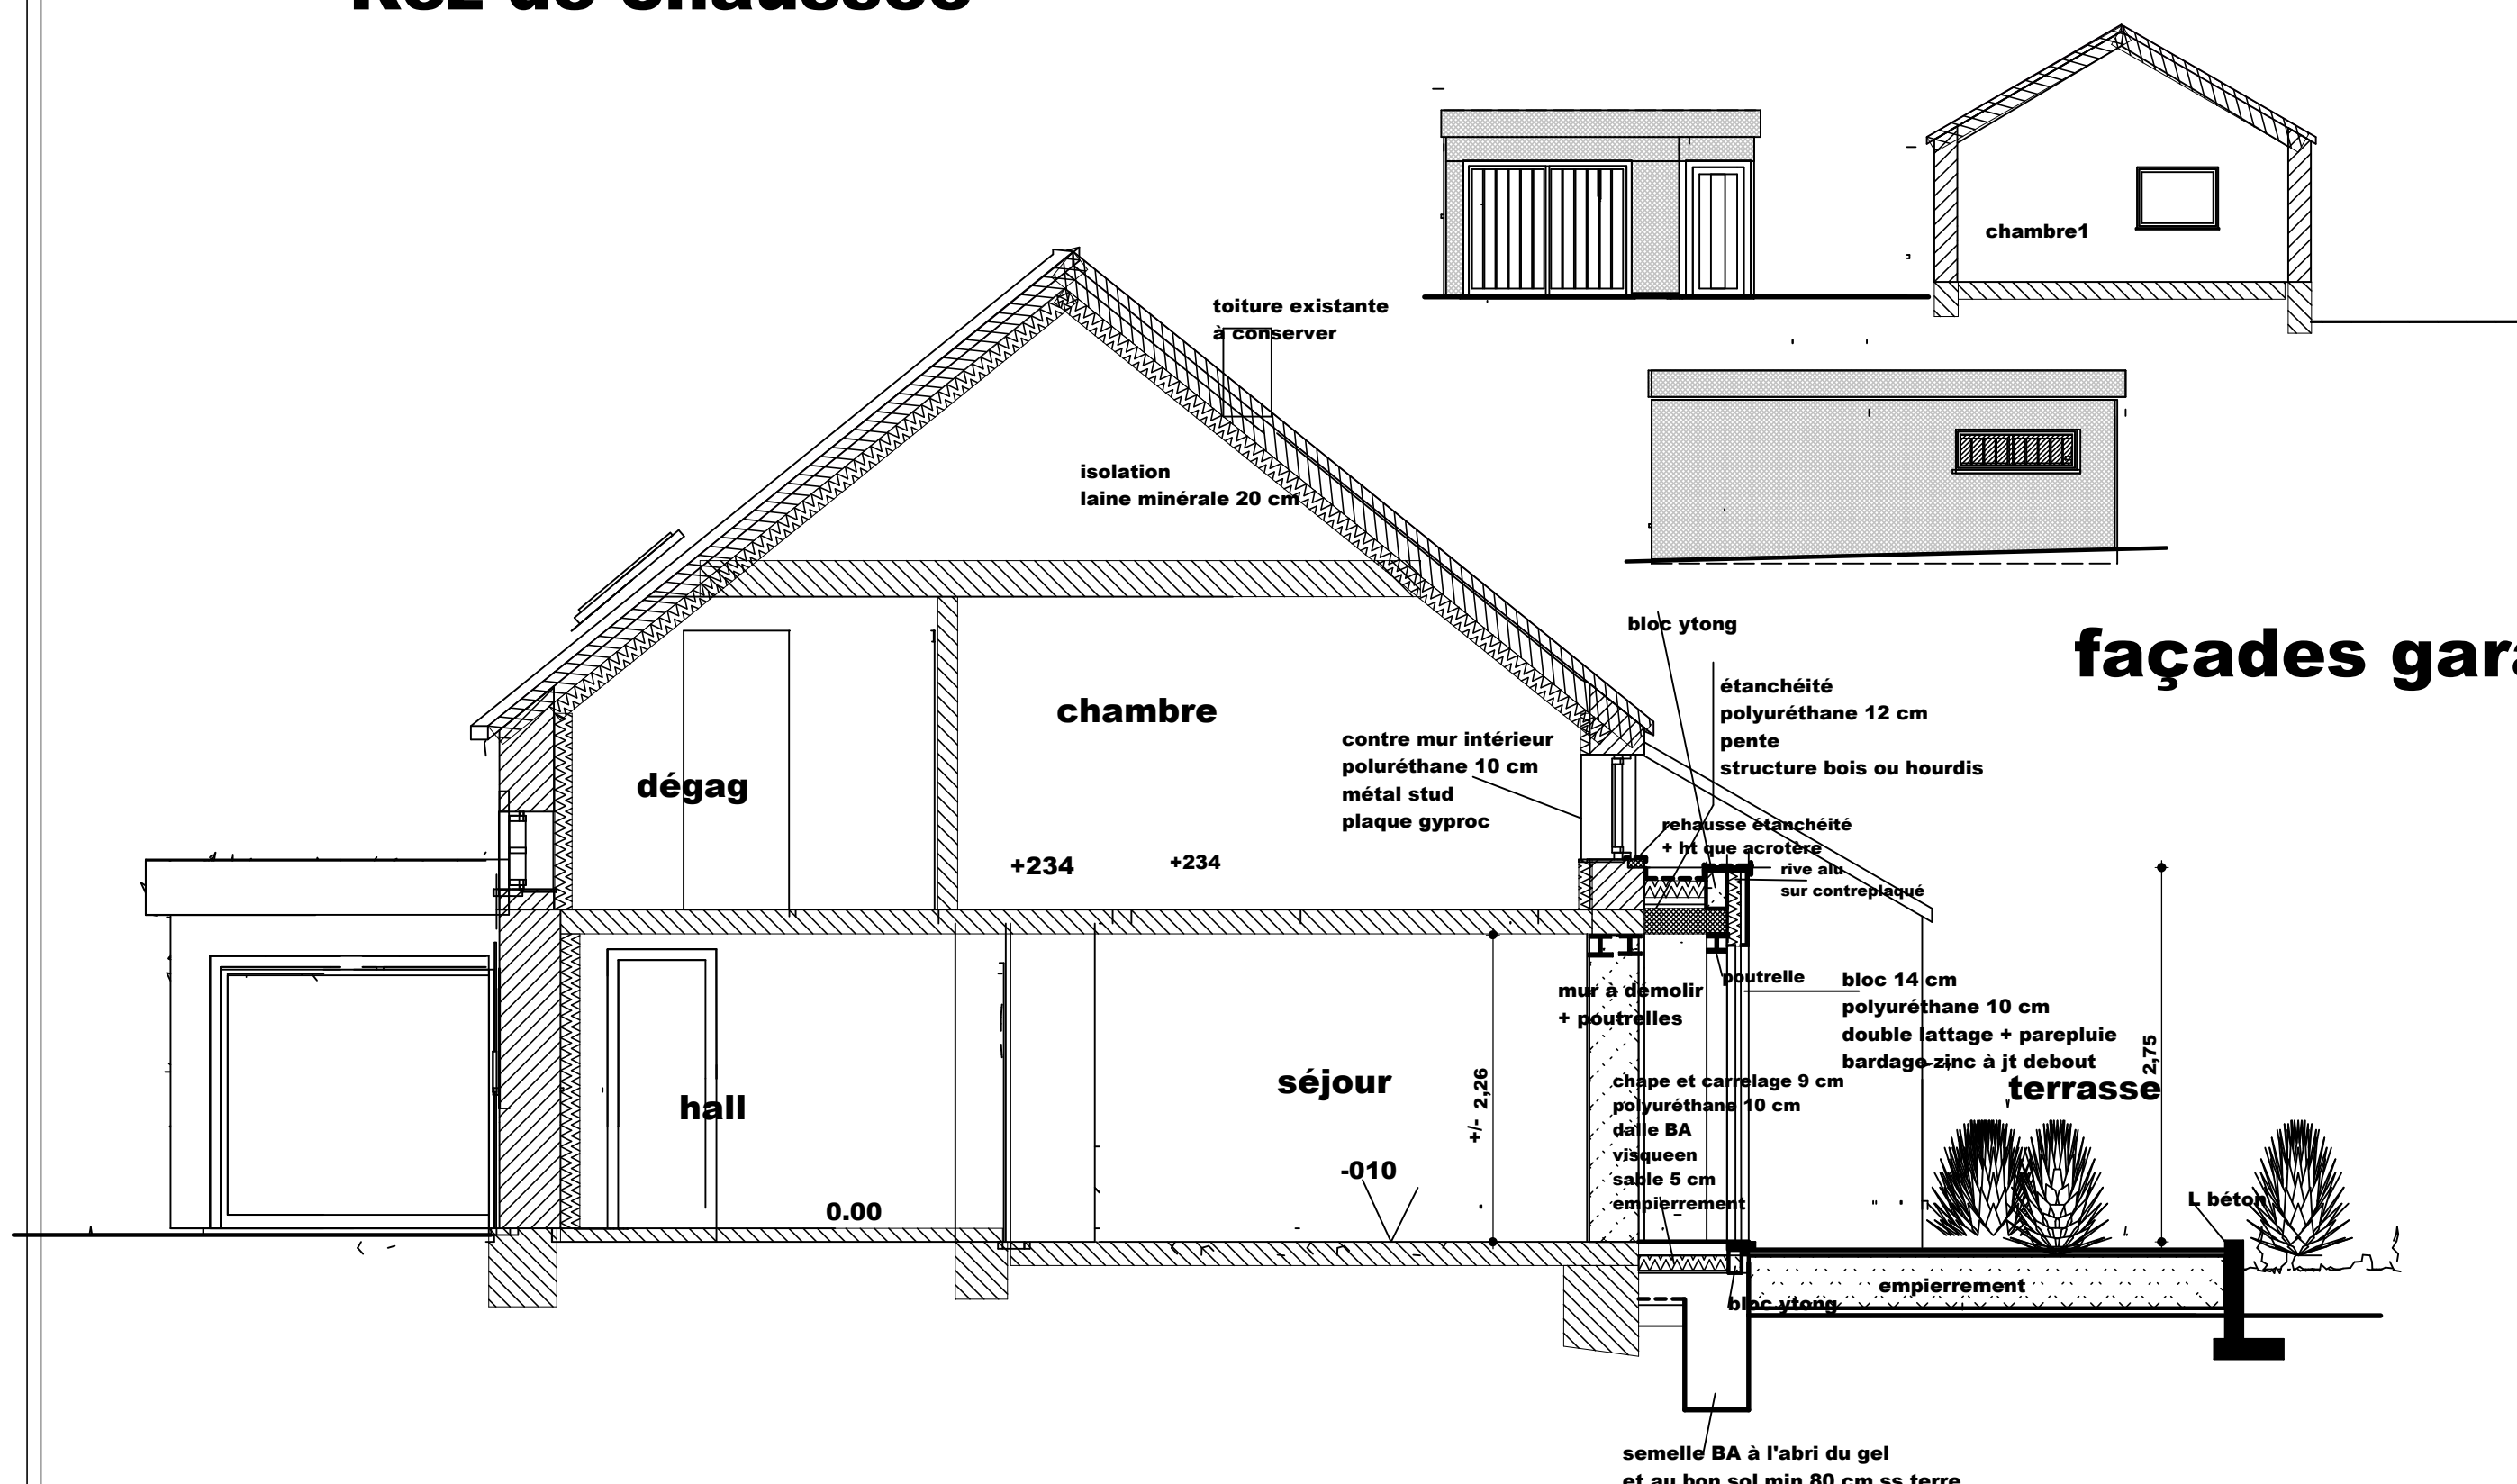


coupe ab

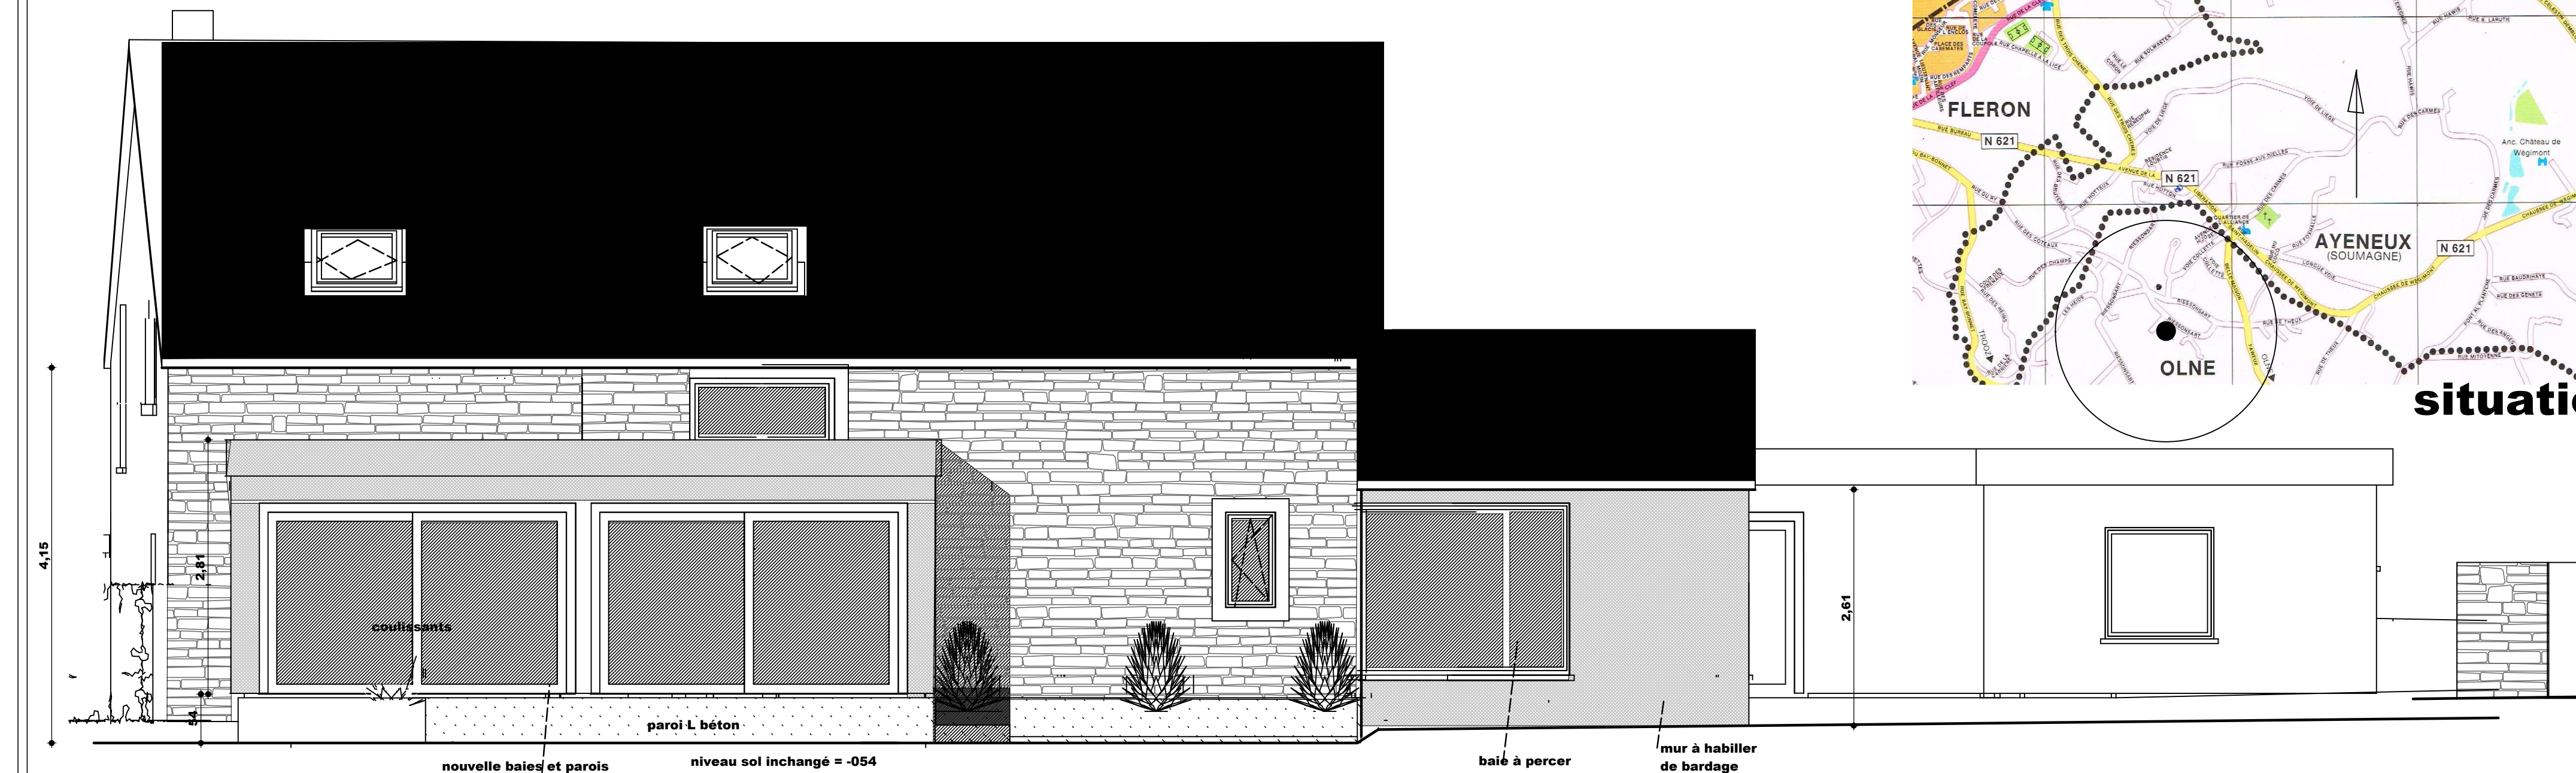


façade arrière

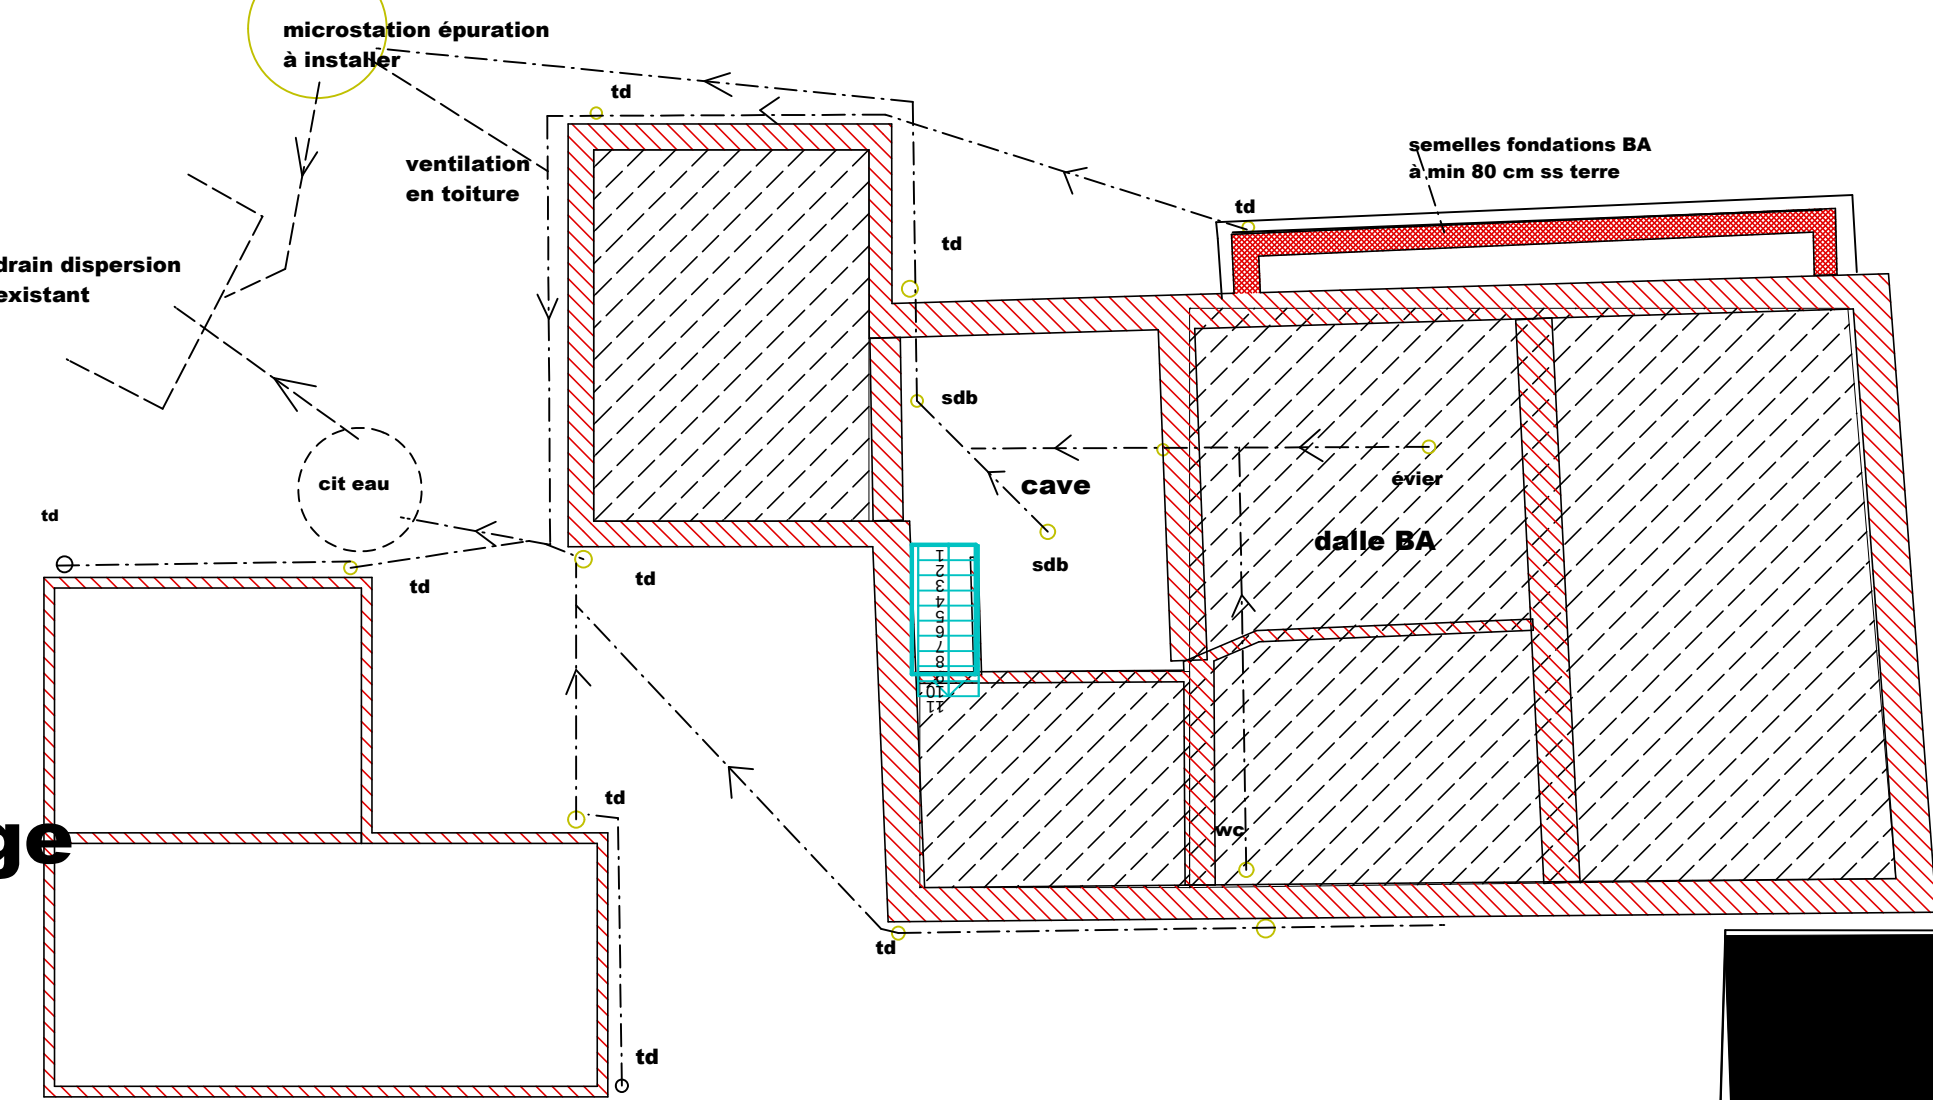

façades garage

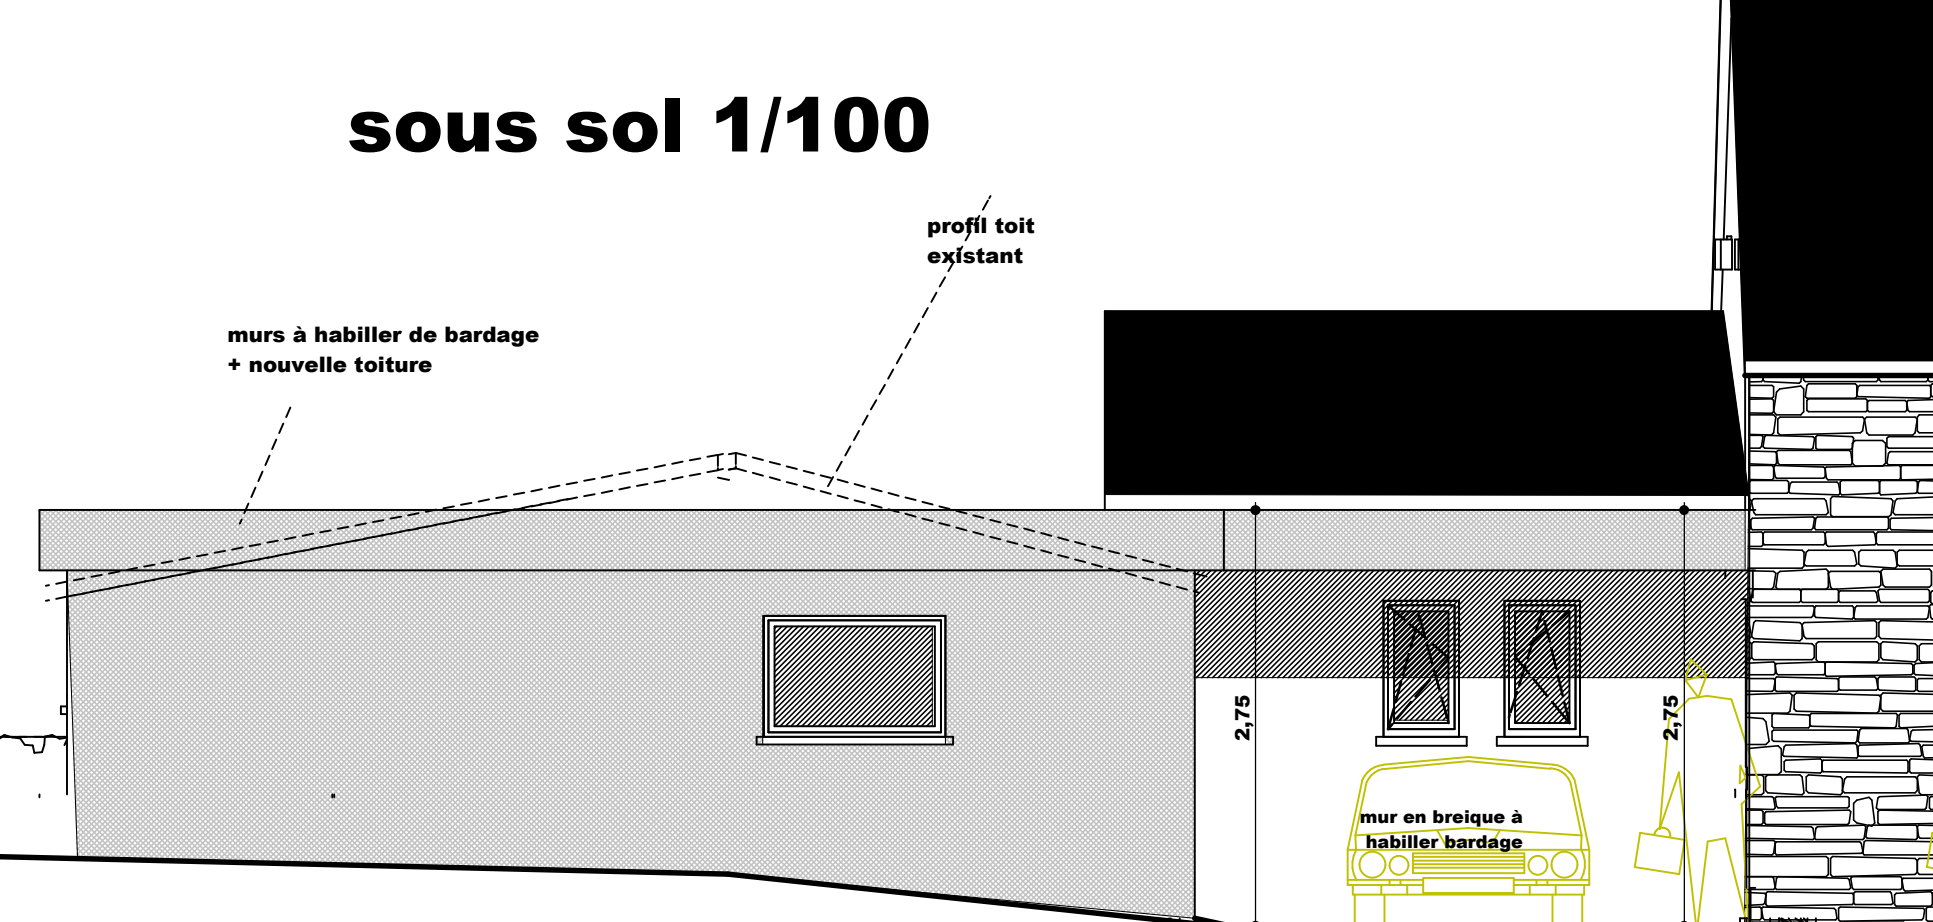


sous sol 1/100

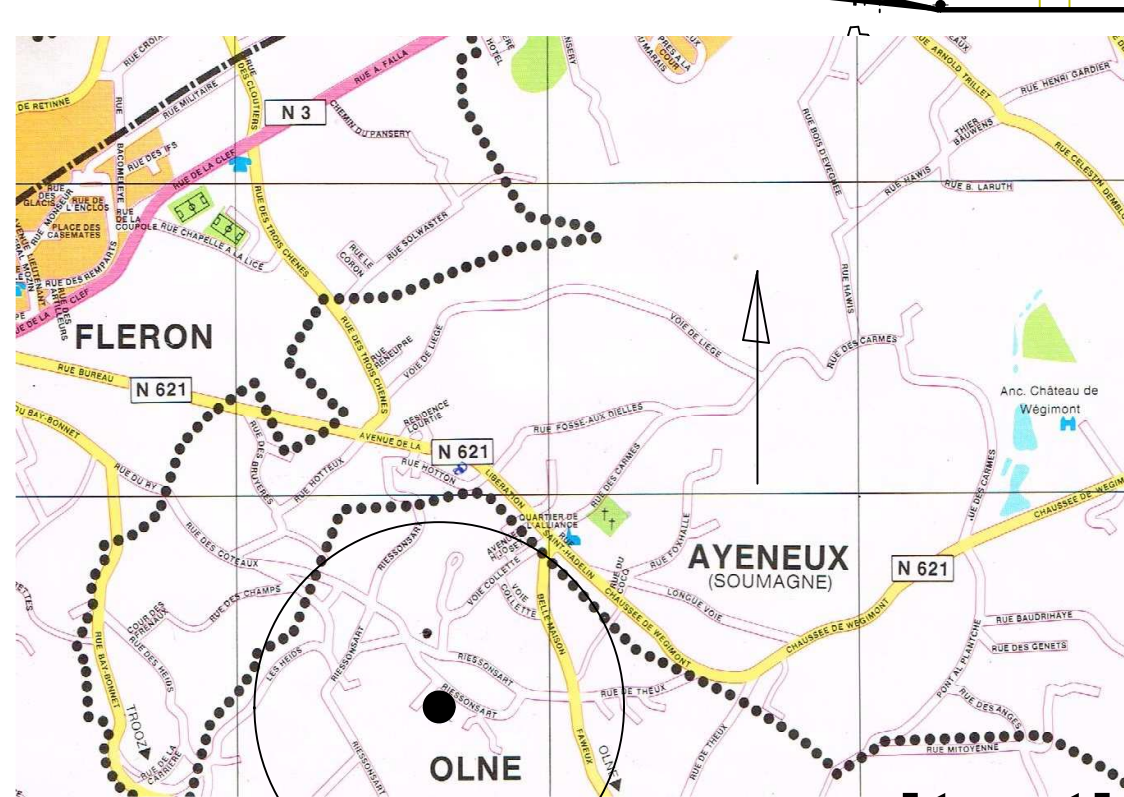


situation 1/10000

façade à rue

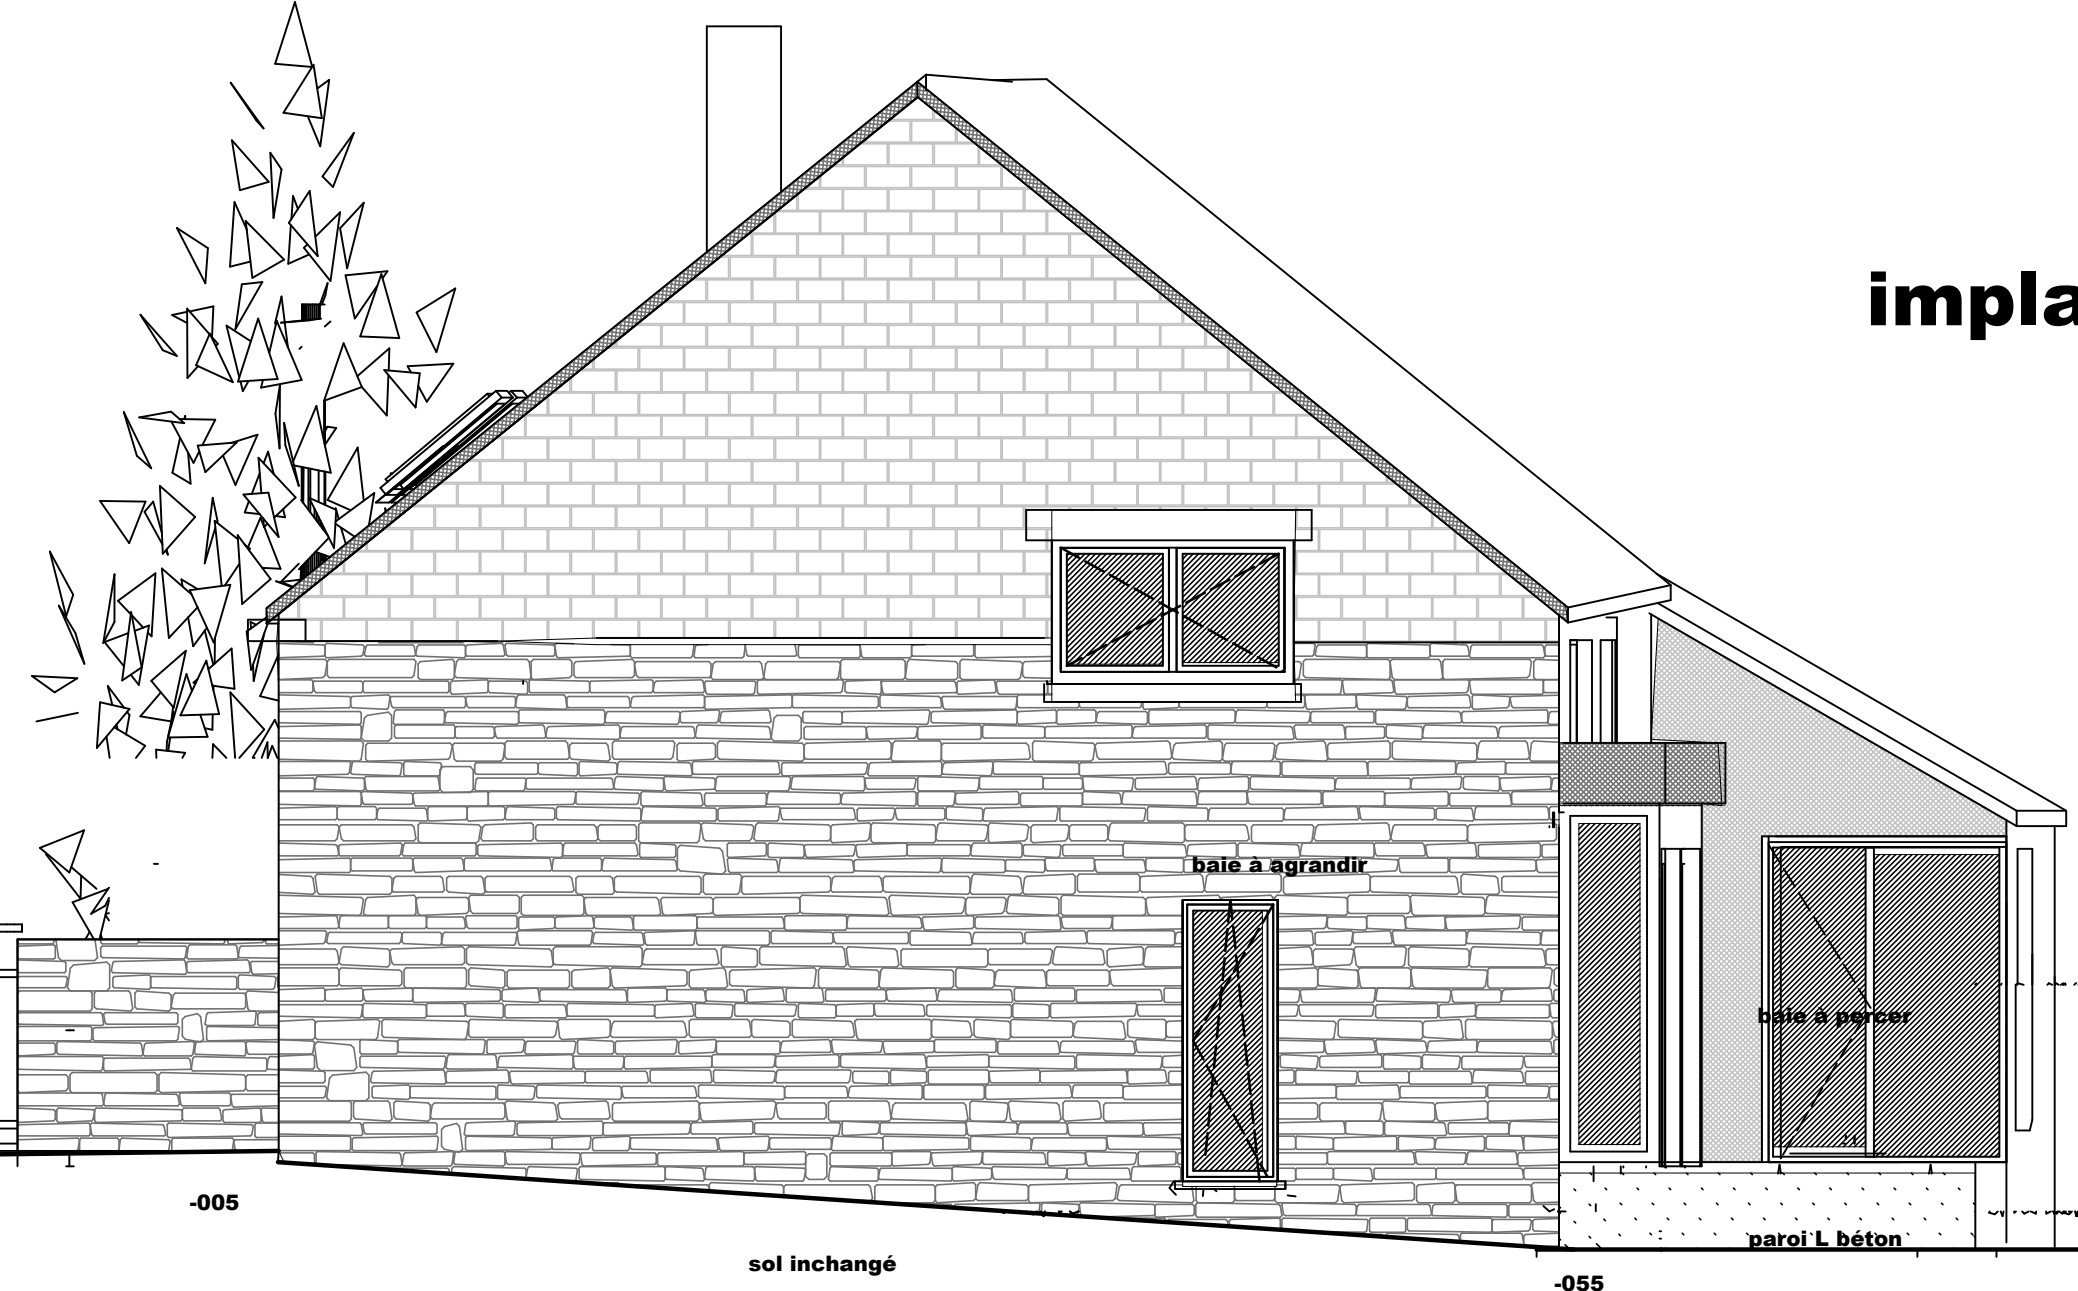

fac latérale droite


faç latérale gauche

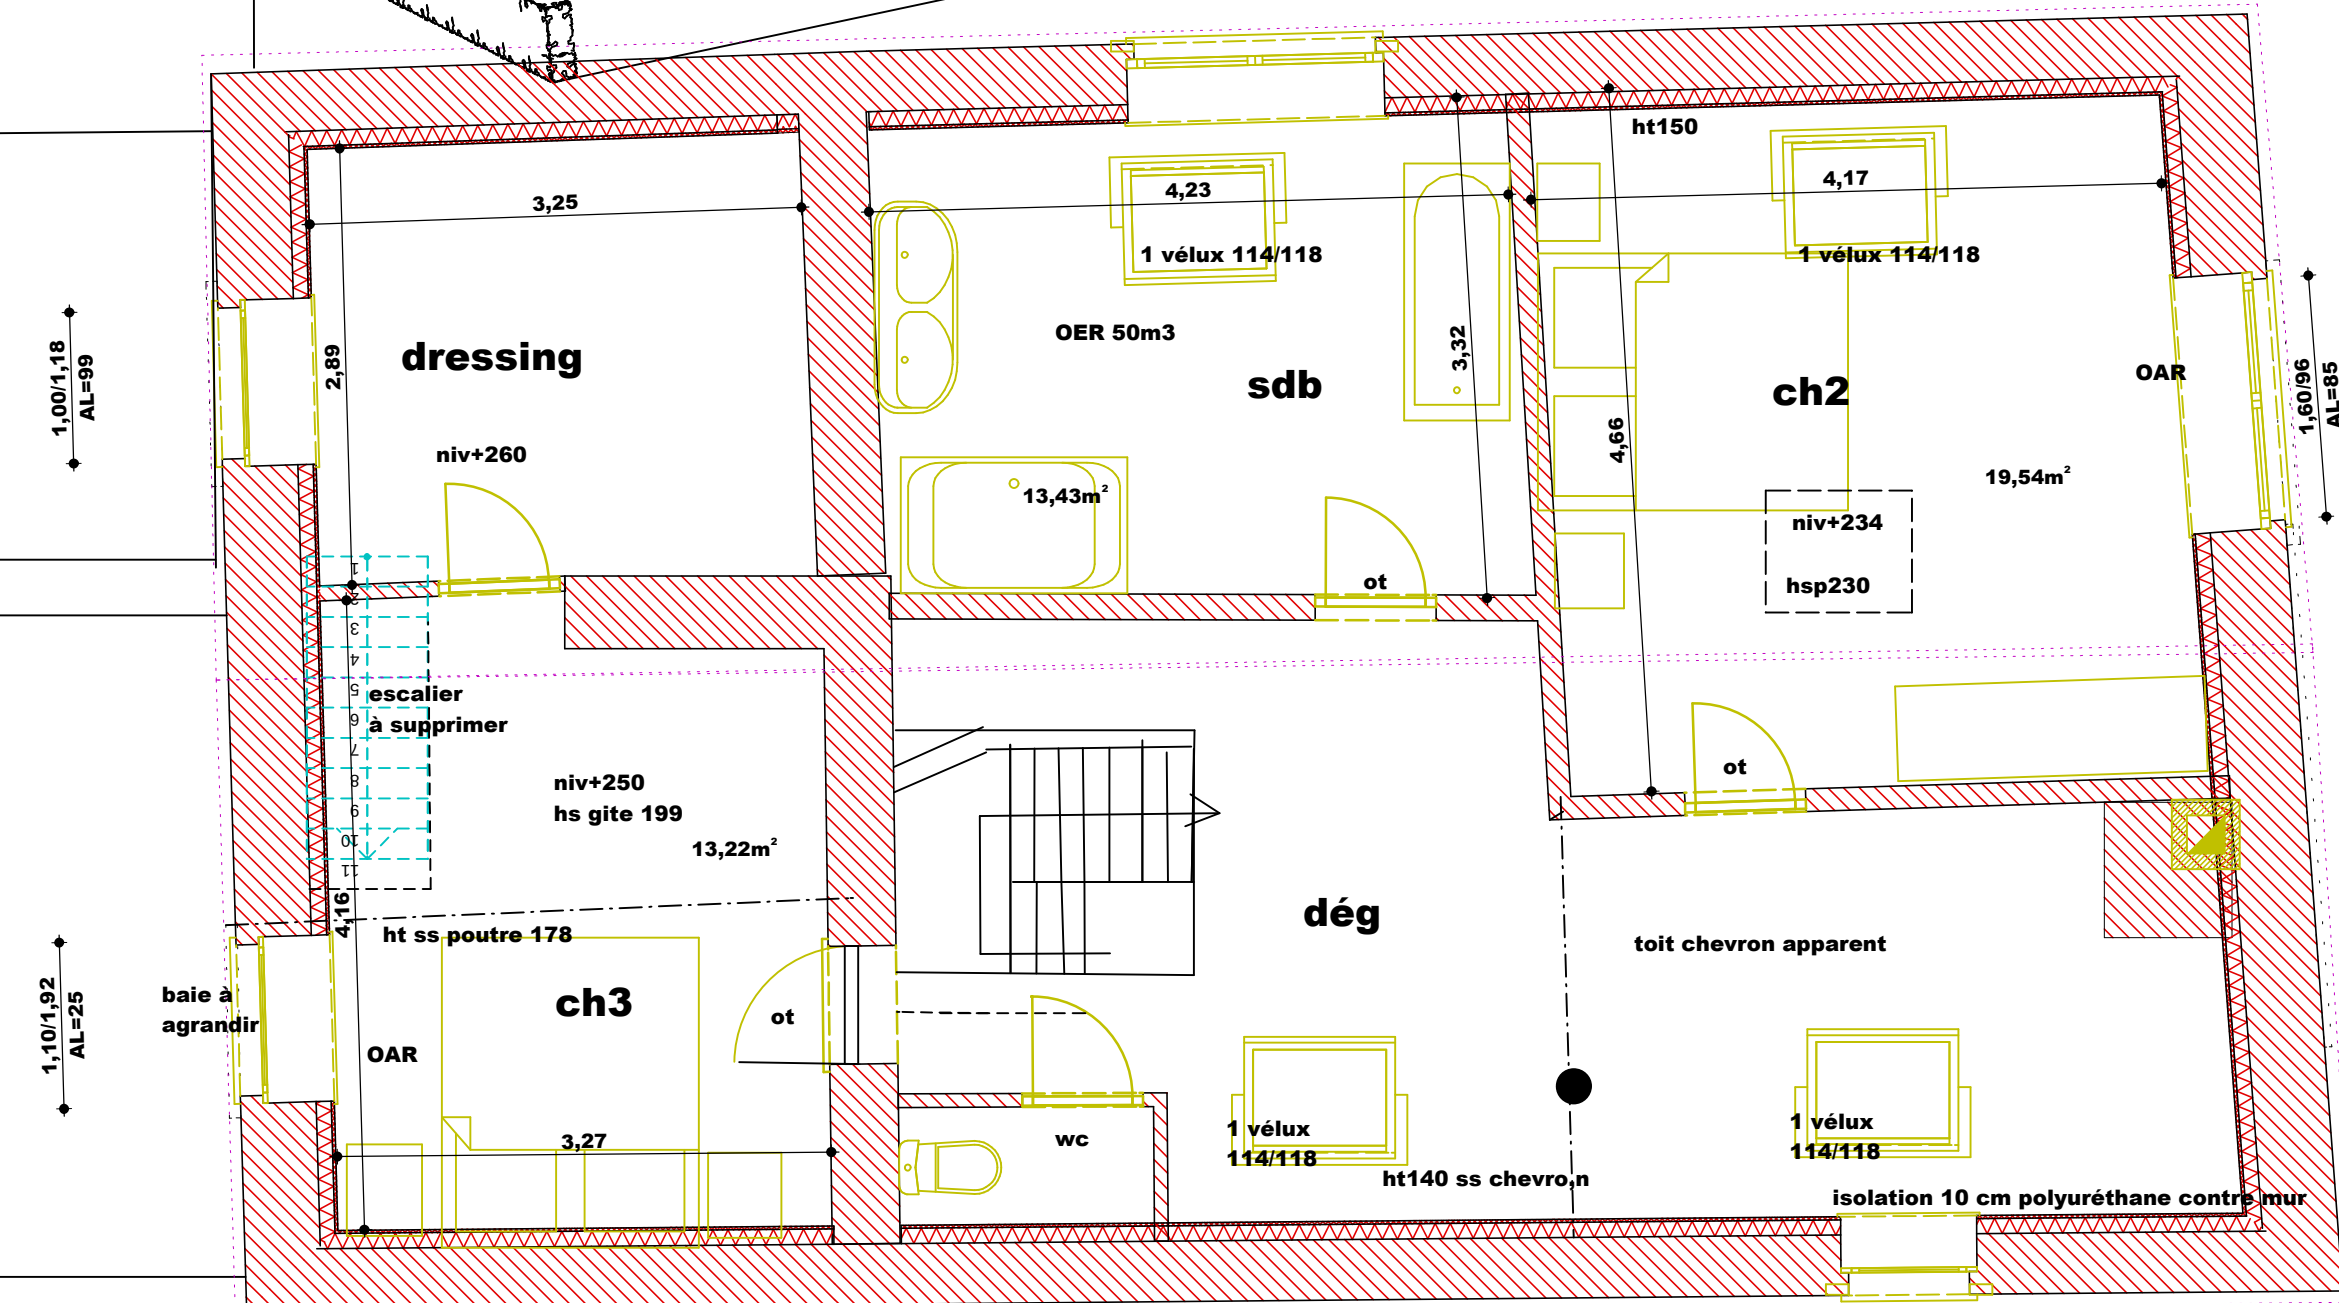

Etage



façade latér gauche

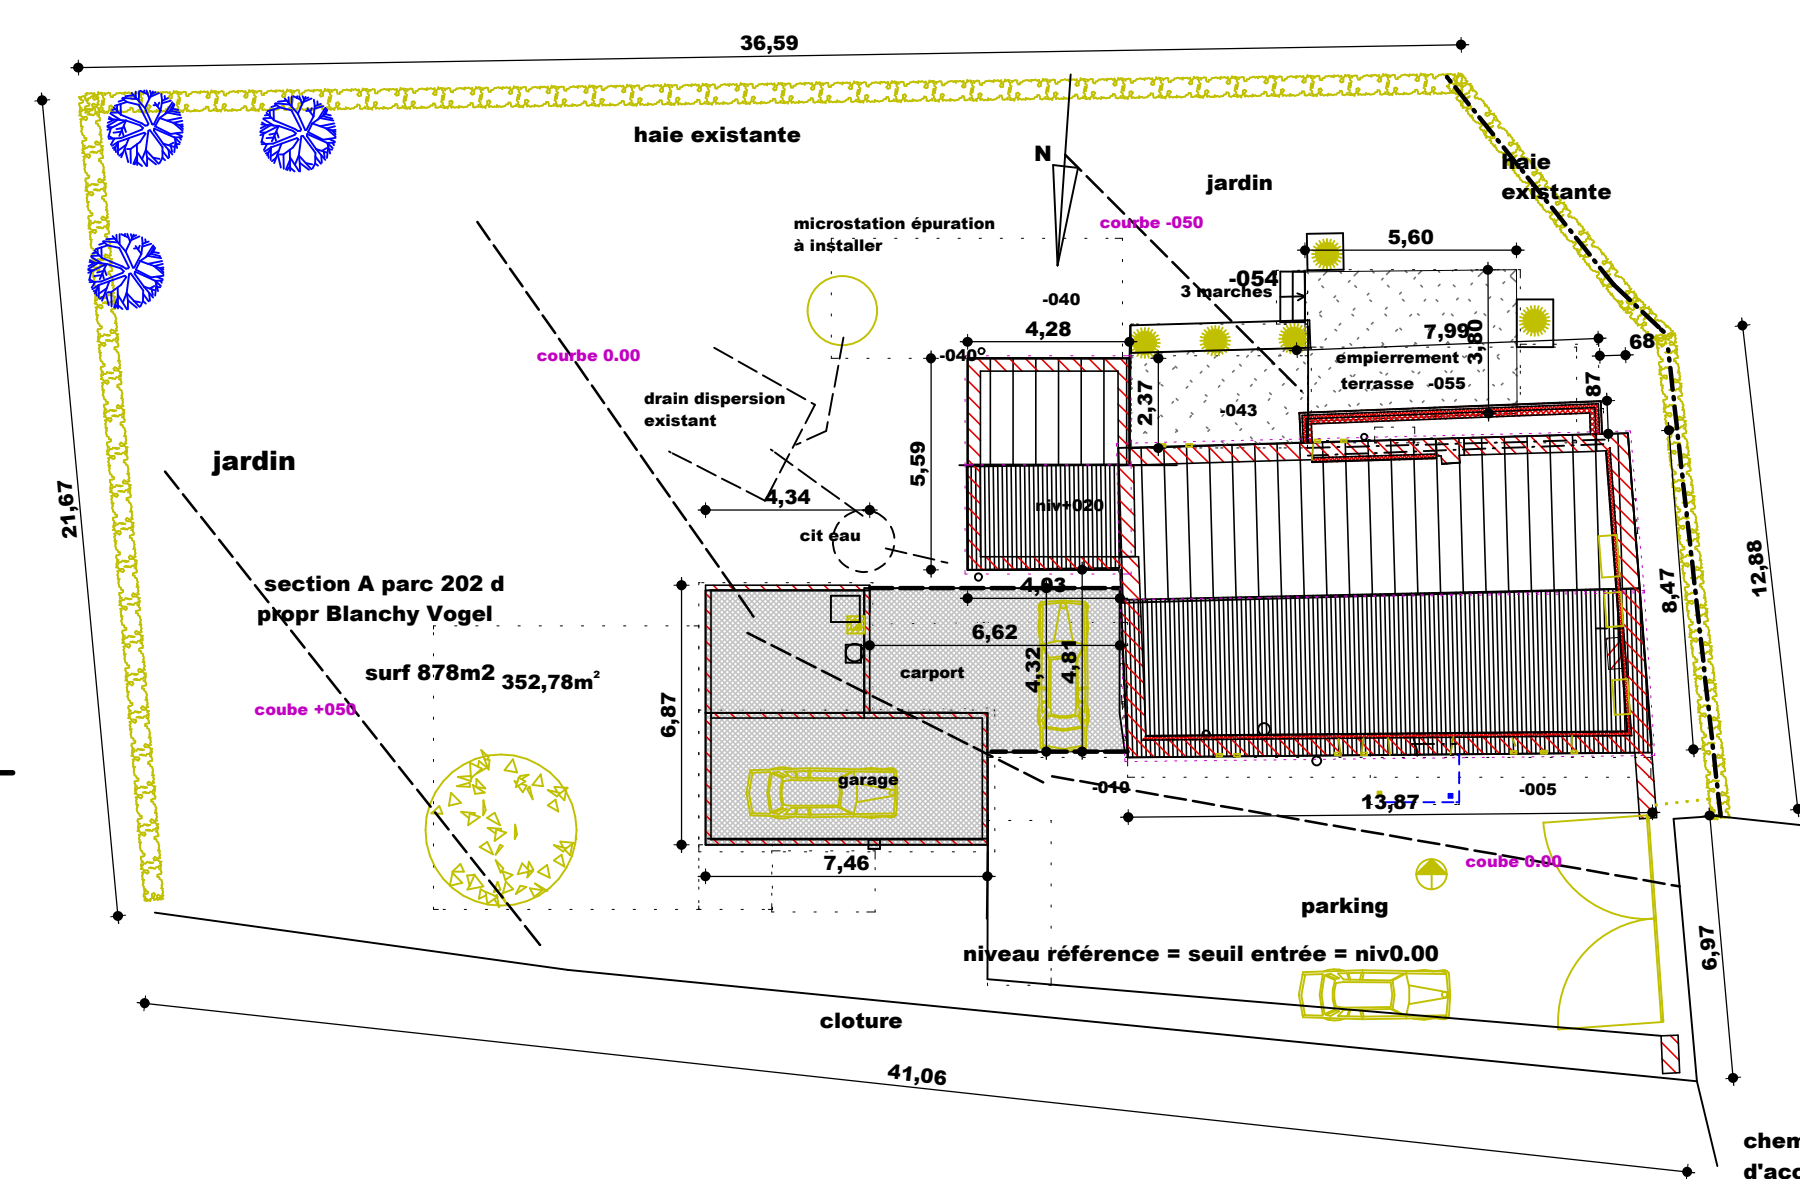

implantation 1/200

08/05/26 date:10/04/26 24/04/26 22/07/2026	province: liège commune:Oine	feuille: 1/2
matériaux parement existants: brique de campagne brun rouge moellon du pays parement à placer: bardage zinc gris à joint debout (garage et volume secondaire) toiture: tuile béton gris foncé et toit plat chassis: pvc gris peut-être: zinc seuil: pdt	objet: Transformation d'une habitation situation:rue Sur les Prés 40 4877 Oine cadastre:div unique section A parc 202 d l'architecte: Alain Straat rue sonkeu 7 4633 Melen tel 087/ 66 08 22 pour avis: voir la loi	plans coupes façades implantation situation