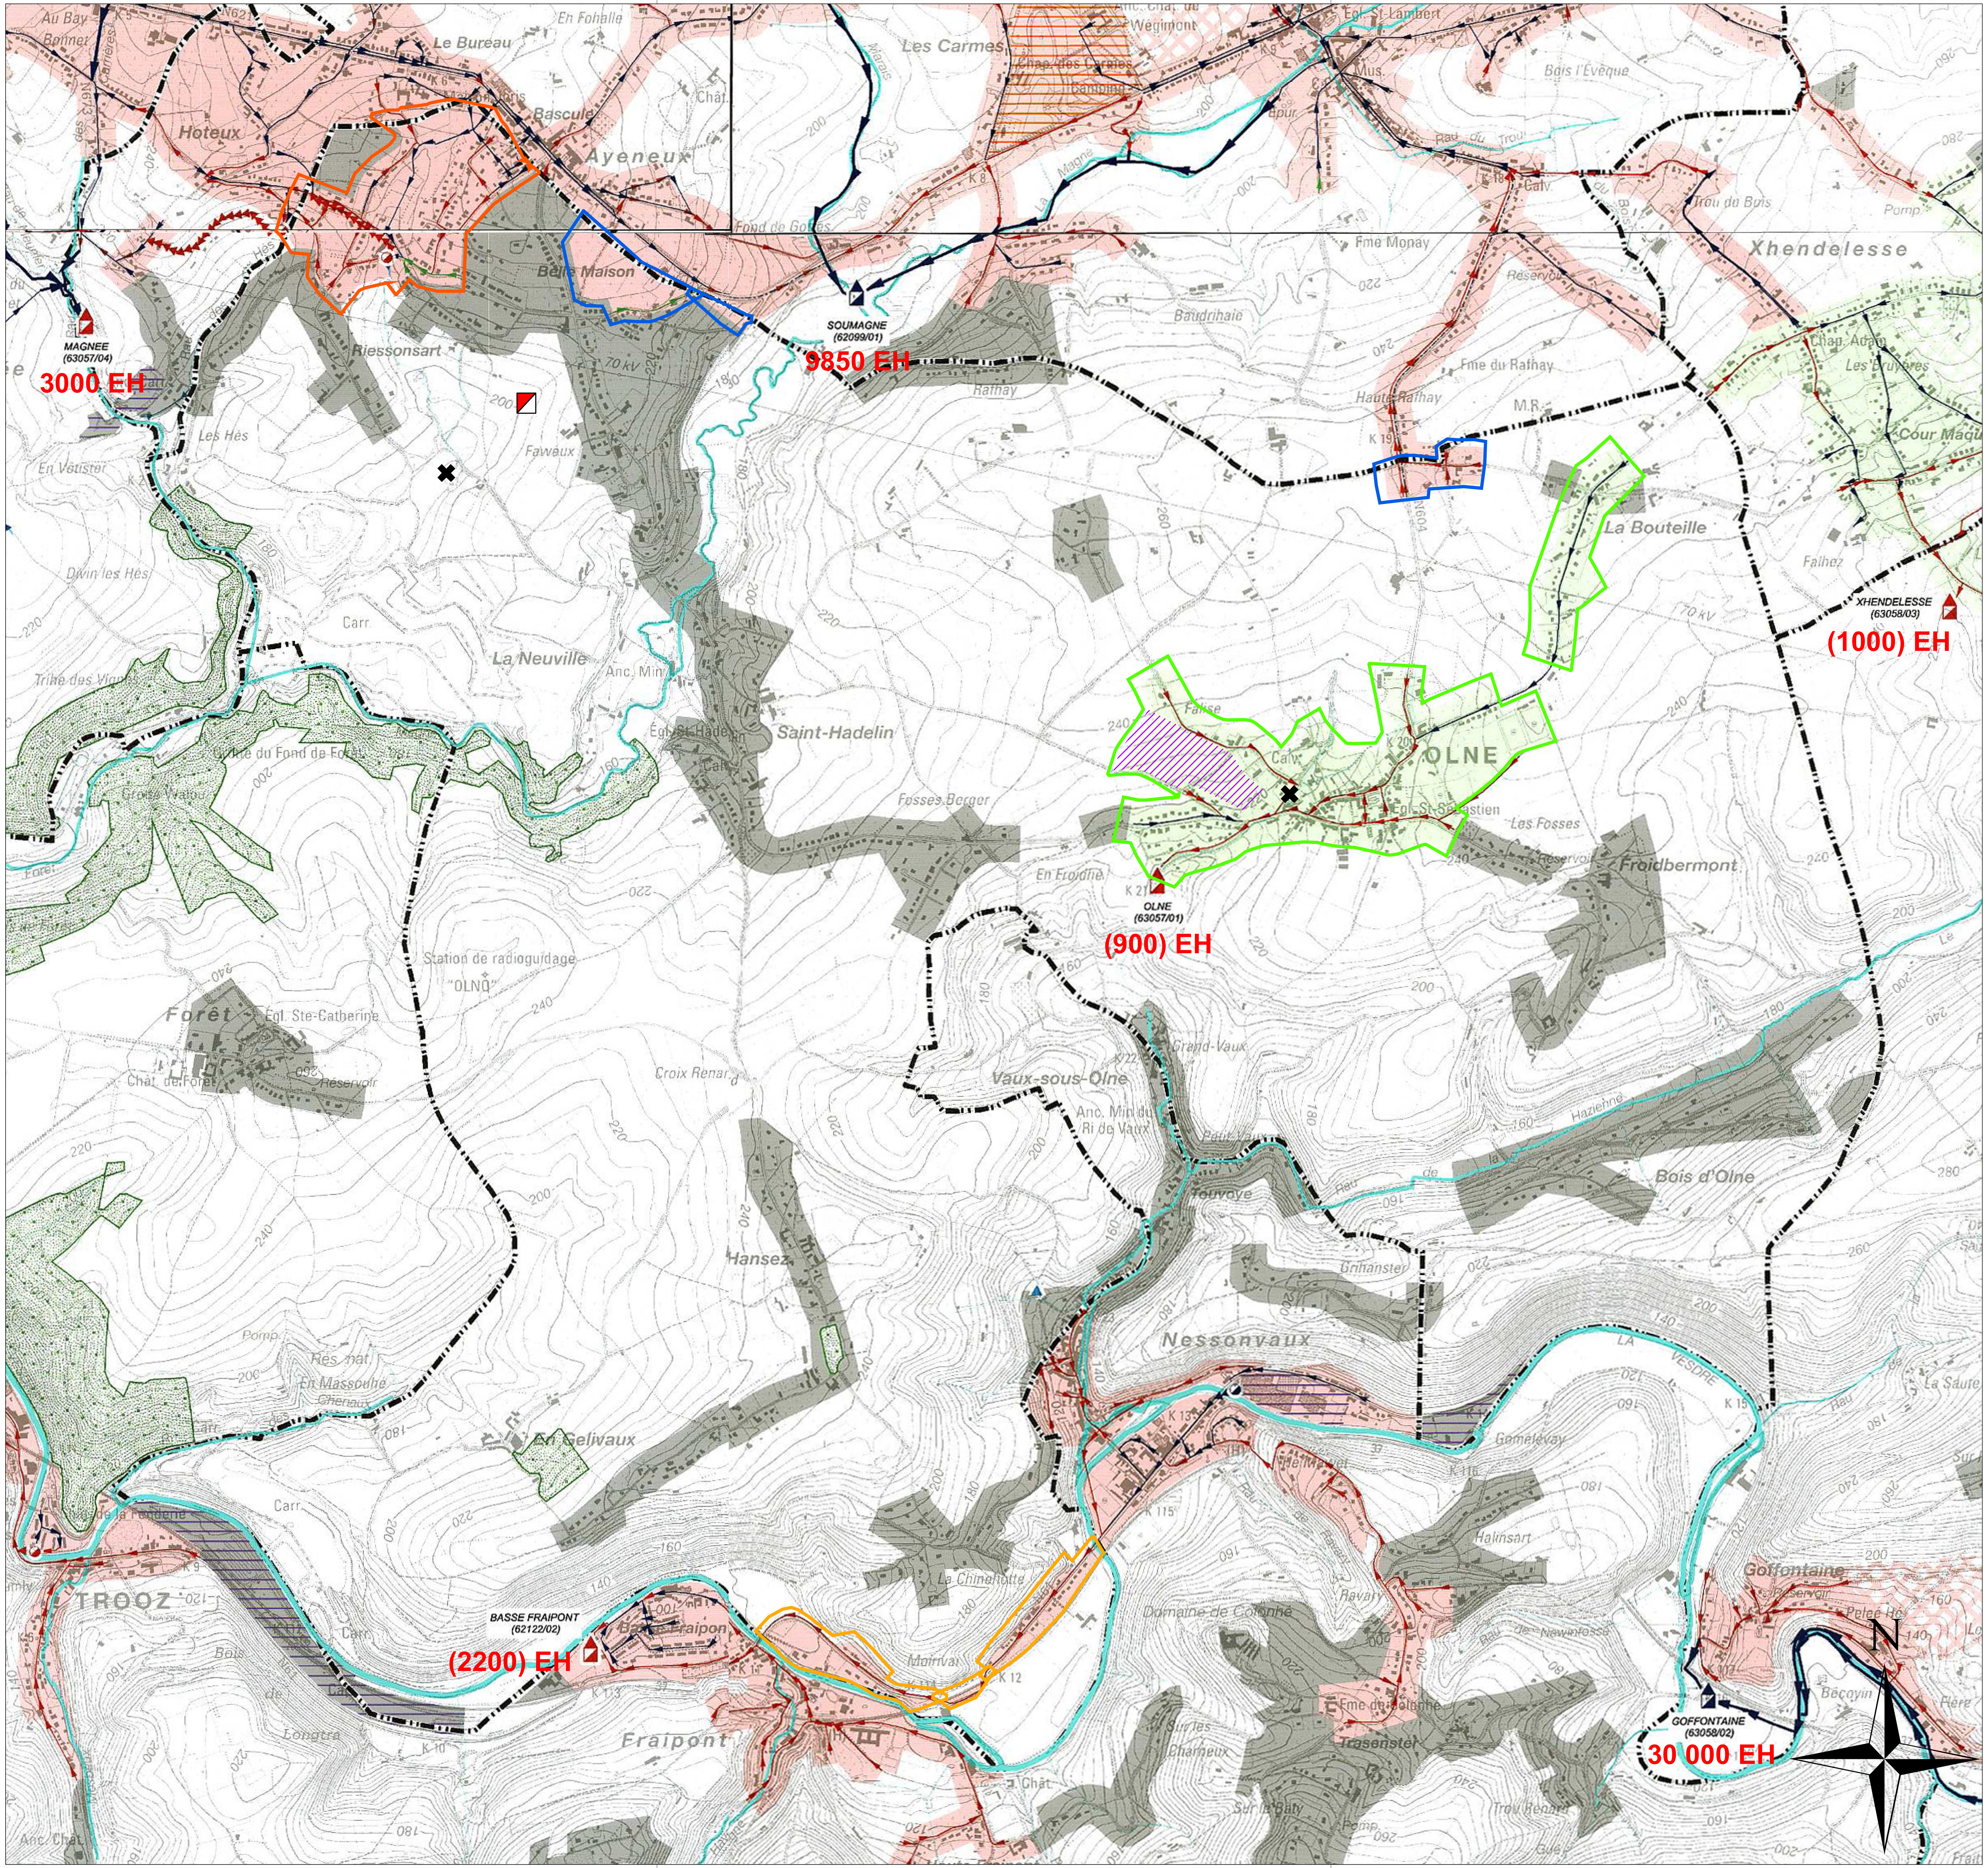

ASSAINISSEMENT SELON LE PASH
(Arrêté du Gouvernement wallon du 10 novembre 2005)

Zone de +/- 6.7ha urbanisable conditionnée par la capacité de la station d'épuration Olne n°63057/01

Périmètre de la zone raccordée à la station d'épuration de Magnée

Périmètre de la zone raccordée à la station d'épuration de Olne village

Périmètre de la zone raccordée à la station d'épuration de Soumagne

Périmètre de la zone raccordée à la station d'épuration de Basse-Fraipont

REGIMES D'ASSAINISSEMENT

Assainissement collectif, précisé selon les affectations au PDS (*)

de 2.000 EH et plus (Ia)

habitat ou équip. communautaire — aménagement différé — loisir — activité indus. ou artisanale

de moins de 2.000 EH (Ib) :

Assainissement autonome

Assainissement autonome (II) :

habitat ou équip. communautaire — aménagement différé — loisir — activité indus. ou artisanale

Assainissement autonome communal (IIb) :

Assainissement transitoire (III)

habitat ou équip. communautaire — aménagement différé — loisir — activité indus. ou artisanale

Zone urbanisable au PDS (*) dont l'assainissement est pris en charge dans un autre sous-bassin

(*) : PDS : plan de secteur

RESEAU DE COLLECTE ET D'EGOUTTAGE

Cas généraux

existant — adjugé ou en construction — à réaliser

Station de pompage

Collecteur sous pression

Collecteur gravitaire

Egout sous pression

Egout gravitaire

Cas particuliers

A diagnostiquer - A rénover

Fossé ou aqueduc transportant des eaux usées

Eau de surface ayant fonction de collecteur

Canalisation spécifique en assainissement autonome

Canalisation d'eau claire existante

Canalisation d'eau claire à réaliser

TRAITEMENT DES EAUX USEES

Station d'épuration

Station publique

existante — adjugée ou en construction — à réaliser

Station à statut particulier

privée — à déclasser

AUTRES PROBLEMATIQUES

Démergement - Exhaure

Station de pompage

Bassin d'orage

existant — adjugé ou en construction — à réaliser

EH — équivalents habitants - capacité de la station d'épuration

(900) — les capacités reprises entre parenthèses correspondent à des stations d'épuration dont la capacité nominale pourrait changer lorsque l'ouvrage sera étudié dans le cadre d'un programme d'investissement de la SPGE

✖ Chantoires

Station d'épuration à l'étude (initiative privée + commune)

Données à vérifier auprès de l'A.I.D.E.

PROVINCE DE LIEGE
COMMUNE D'OLNE
Rue Village, 37
4877 Olne

SCHEMA DE STRUCTURE COMMUNAL

Options

Réseaux techniques (Assainissement selon le PASH)

Plan n° 5a — Echelle : 1/10 000ème — Date : Août 2012

pissart æ architecture et environnement
Rue de la Métal, 6
4870 - Trooz
Tél. : 04/380.41.04
Fax : 04/380.41.05
e-mail : info@pissart.be

Vu et adopté provisoirement par le Conseil Communal en sa séance du ....

La Secrétaire — Le Bourgmestre