

Plan d'emprise de voirie

1ère Div., OLNÉ, Section A, N°721A et 720C

Adopté par le conseil communal en séance du PAR LE CONSEIL :		Pour ampliation PAR LE COLLEGE :	
Le Directeur Général. La Bourgmestre.		Pour le Directeur général Pour la Bourgmestre. Le Directeur délégué L'Echevin délégué.	
Joël HODEIGE Cécile HALIN			

Jonathan GREVESSE, Géomètre-Expert Matricule n° 040863
Tél : 0479/34.63.73 Fax : /

Index	Date	Objet	Date :	Echelle :
250305	05/03/25	plan d'emprise V1	05/03/2025	1/250
			Dessiné par :	
			JG PW	

L'an deux mille vingt-cinq, le 05 mars,

je soussigné, Jonathan GREVESSE, Géomètre-Expert, légalement assermenté devant le Tribunal de 1ère Instance de Liège et dont les bureaux sont établis, rue de l'Eglise 47B à 4450 Juprelle.

Agissant à la requête de :

- Florentin Thomas
101 bt 0031 rue Féronstrée à 4000 Liege
- El Sharayri Abdallah
41bt0031 rue des Champs à 4020 Liege

déclare avoir procédé ce jour, au calcul d'une cession de voirie à la commune (cession).

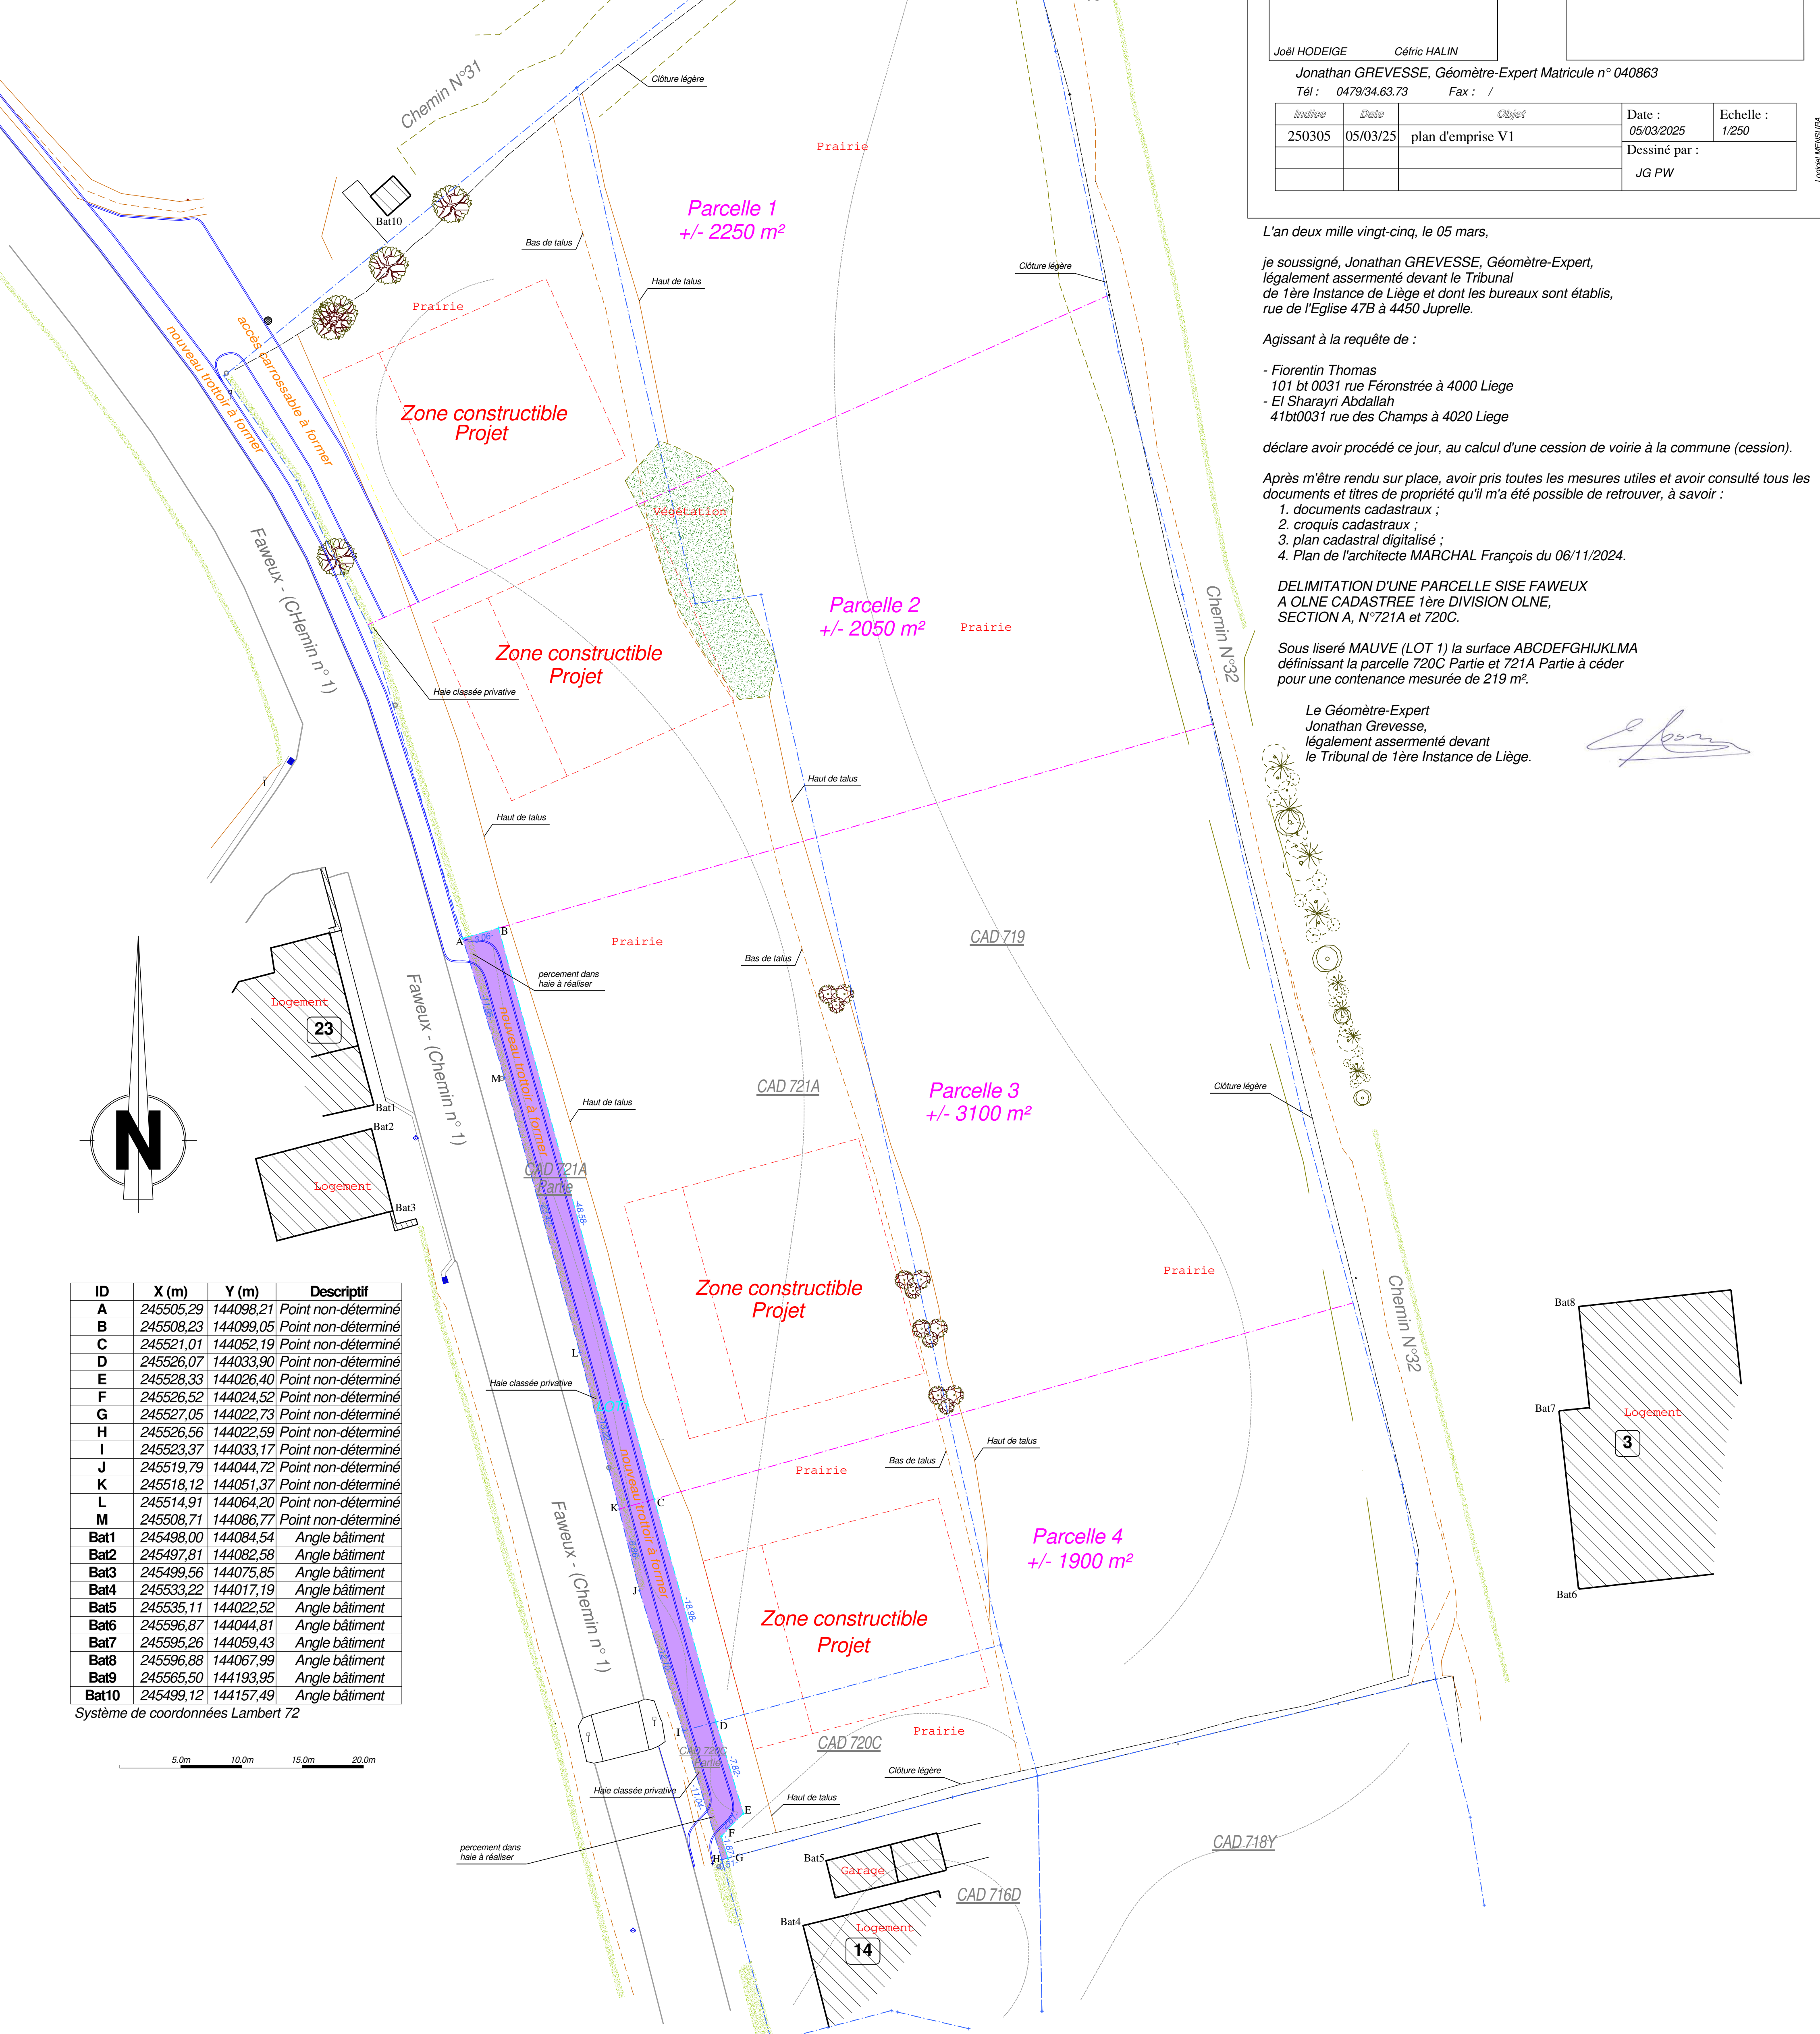
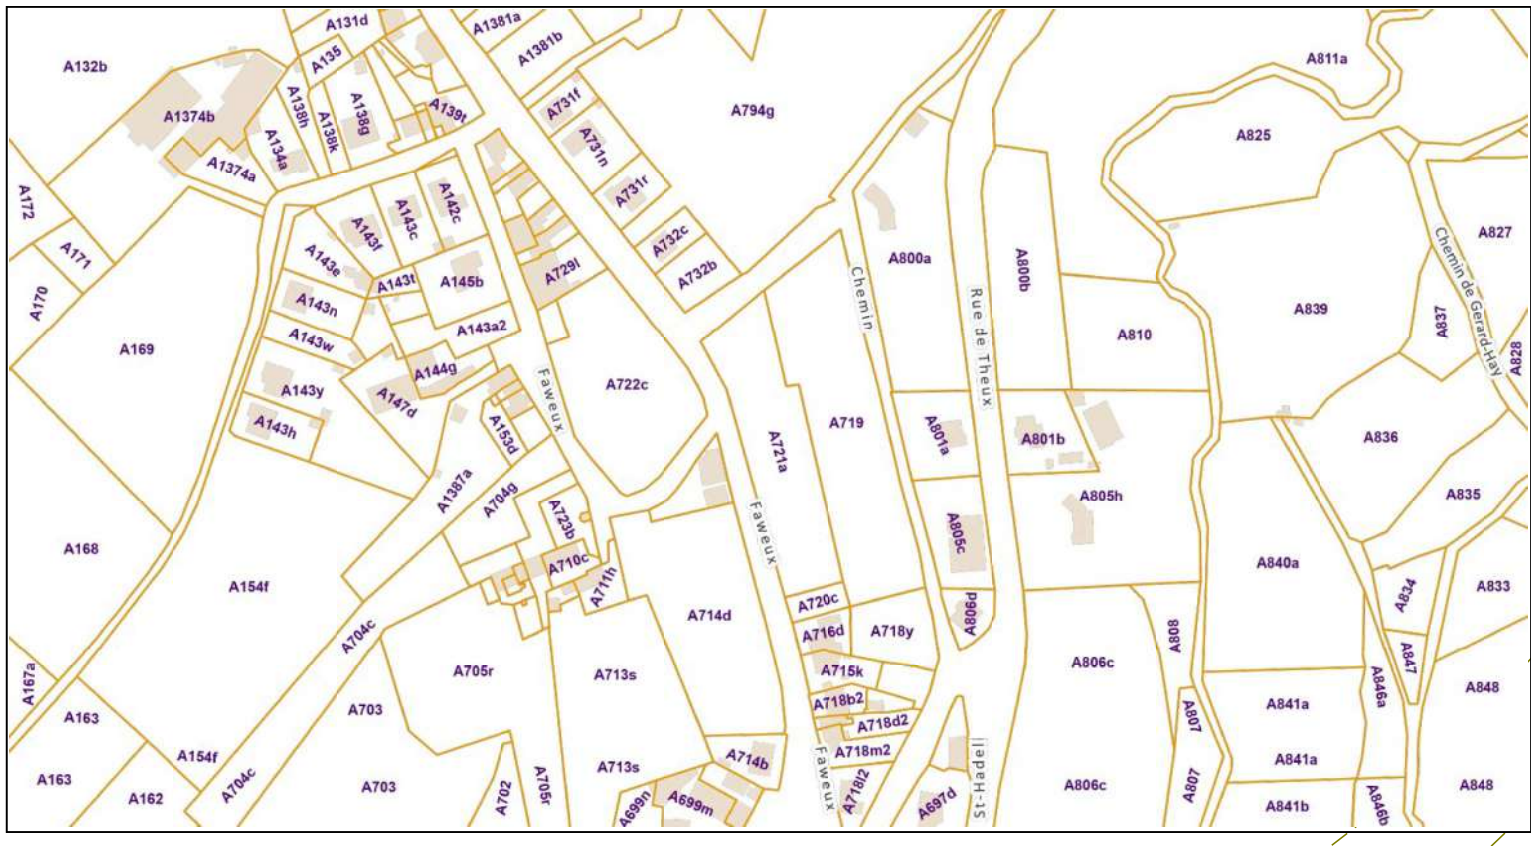
Après m'être rendu sur place, avoir pris toutes les mesures utiles et avoir consulté tous les documents et titres de propriété qu'il m'a été possible de retrouver, à savoir :

1. documents cadastraux ;
2. croquis cadastraux ;
3. plan cadastral digitalisé ;
4. Plan de l'architecte MARCHAL François du 06/11/2024.

DELIMITATION D'UNE PARCELLE SISE FAWEUX
A OLNÉ CADASTREE 1ère DIVISION OLNÉ,
SECTION A, N°721A et 720C.

Sous liseré MAUVE (LOT 1) la surface ABCDEFGHIJKLMA définissant la parcelle 720C Partie et 721A Partie à céder pour une contenance mesurée de 219 m².

Le Géomètre-Expert
Jonathan Grevesse,
légalement assermenté devant
le Tribunal de 1ère Instance de Liège.

ID	X (m)	Y (m)	Descriptif
A	245505.29	144098.21	Point non-déterminé
B	245508.23	144099.05	Point non-déterminé
C	245521.01	144052.19	Point non-déterminé
D	245526.07	144033.90	Point non-déterminé
E	245528.33	144026.40	Point non-déterminé
F	245526.52	144024.52	Point non-déterminé
G	245527.05	144022.73	Point non-déterminé
H	245526.56	144022.59	Point non-déterminé
I	245523.37	144033.17	Point non-déterminé
J	245519.79	144044.72	Point non-déterminé
K	245518.12	144051.37	Point non-déterminé
L	245514.91	144064.20	Point non-déterminé
M	245508.71	144086.77	Point non-déterminé
Bat1	245498.00	144084.54	Angle bâtiment
Bat2	245497.81	144082.58	Angle bâtiment
Bat3	245499.56	144075.85	Angle bâtiment
Bat4	245533.22	144017.19	Angle bâtiment
Bat5	245535.11	144022.52	Angle bâtiment
Bat6	245596.87	144044.81	Angle bâtiment
Bat7	245595.26	144059.43	Angle bâtiment
Bat8	245596.88	144067.99	Angle bâtiment
Bat9	245565.50	144193.95	Angle bâtiment
Bat10	245499.12	144157.49	Angle bâtiment

Système de coordonnées Lambert 72

