


Urbanisation : PLAN D'OCCUPATION PROJETEE (Objet de la demande)
 = découpage parcellaire, implantation des zones constructibles, charges d'urbanisme du lotisseur




| | | | | | | | | | | | |
|--------------|---------|-----------|-------|---------|------|-------|------|------------|----------|------------|------------------|
| FMCID | Dossier | 2207_AESH | Objet | PURba#2 | Ech. | 1/500 | Date | 10/02/2025 | F. 14/17 | Architecte | François Marchal |
|--------------|---------|-----------|-------|---------|------|-------|------|------------|----------|------------|------------------|

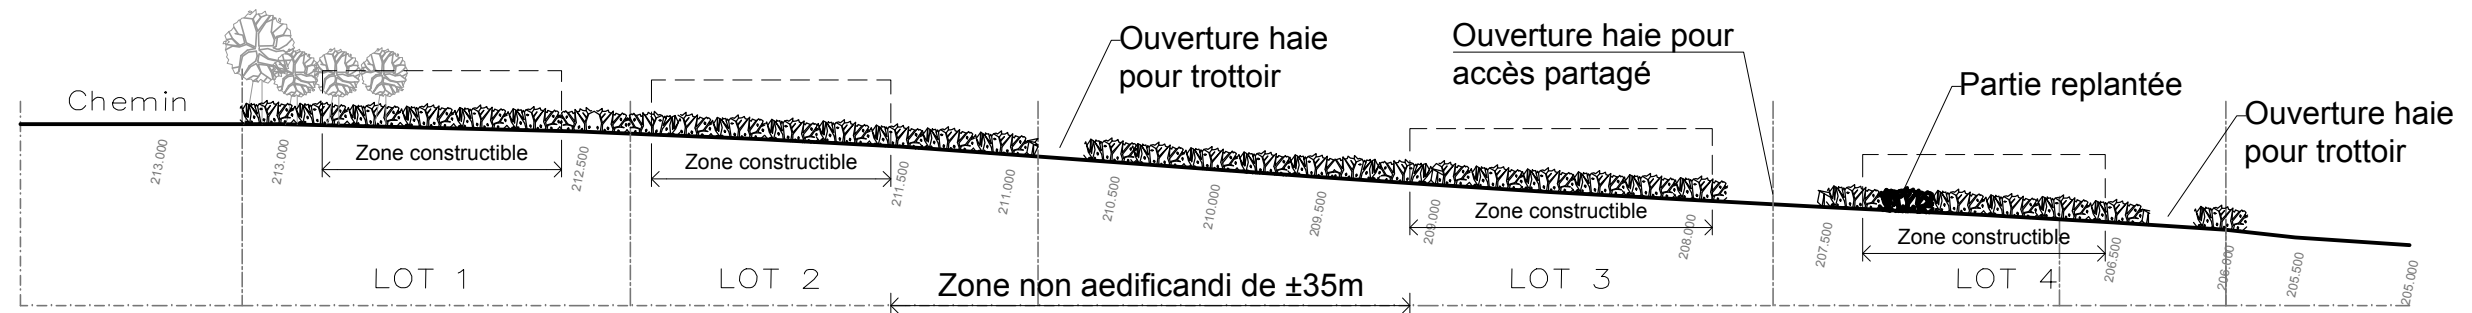

COUPE AA' (Urbanisation)
(Front de voirie - Haie)

éch. 1/500e

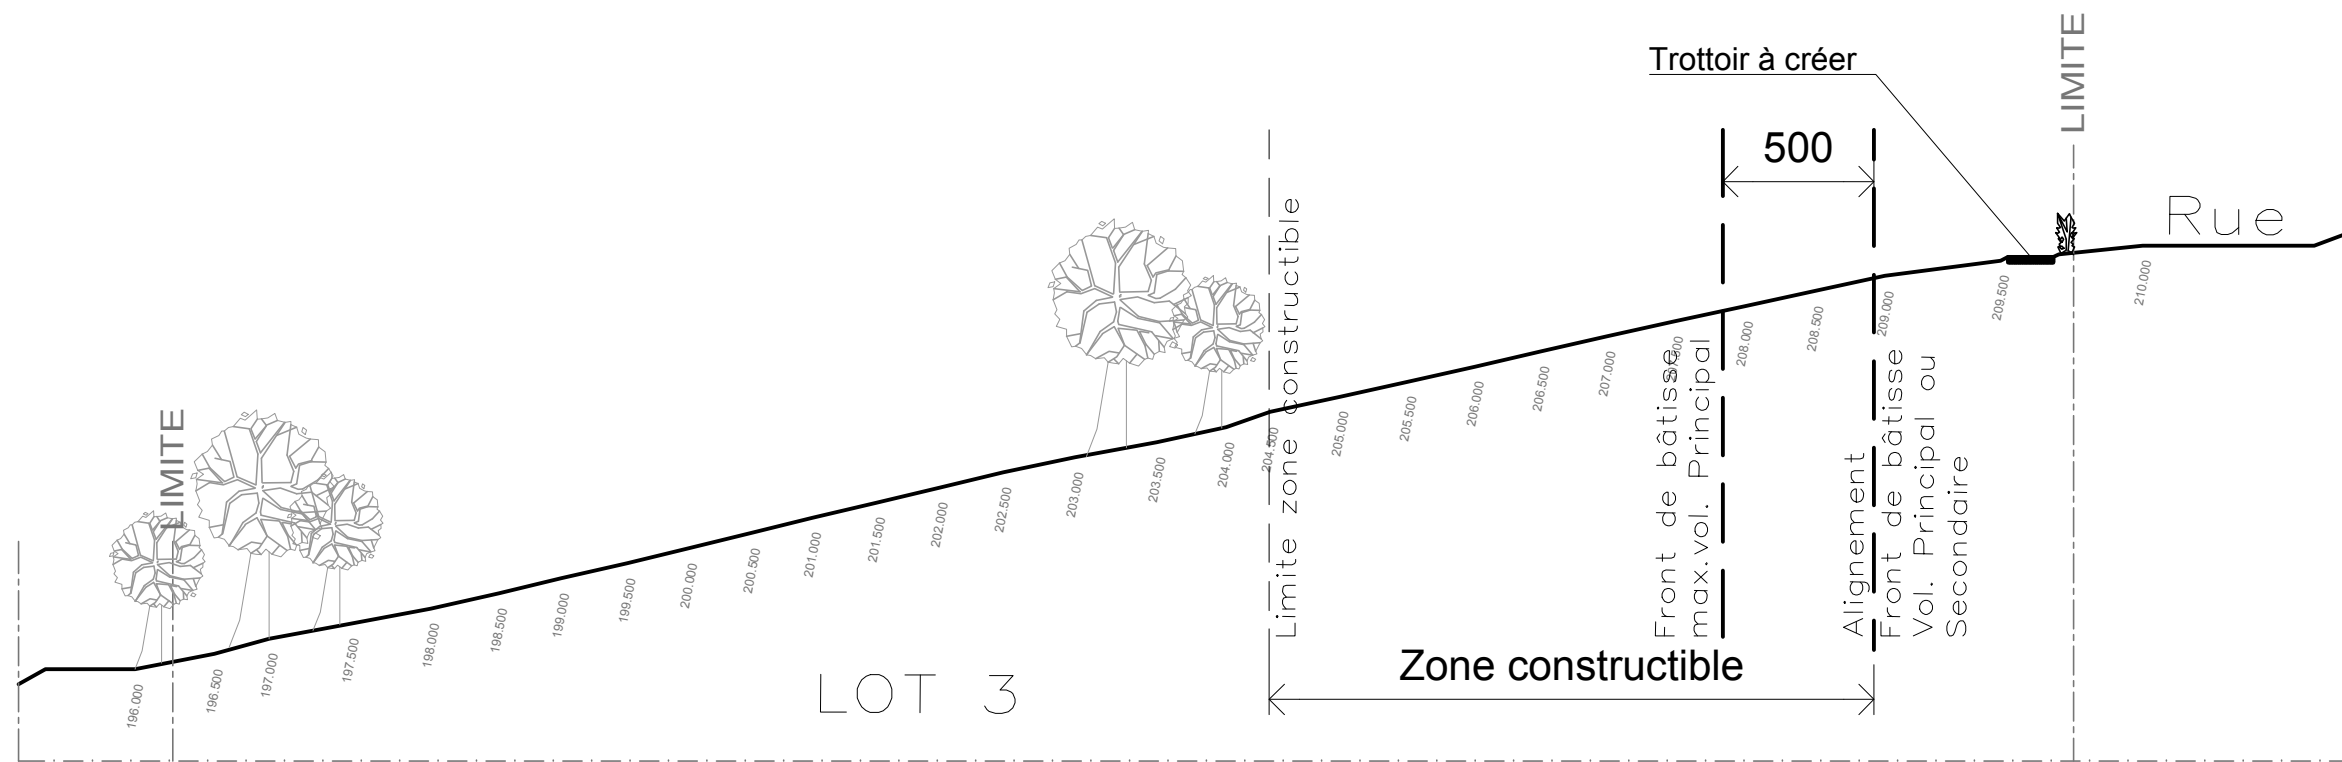

COUPE BB' (Urbanisation)

éch. 1/250e