


\*\*\* Les implantations de volumes ci-dessous sont données à titre d'exemples

## EXEMPLES LOTS 3 & 4

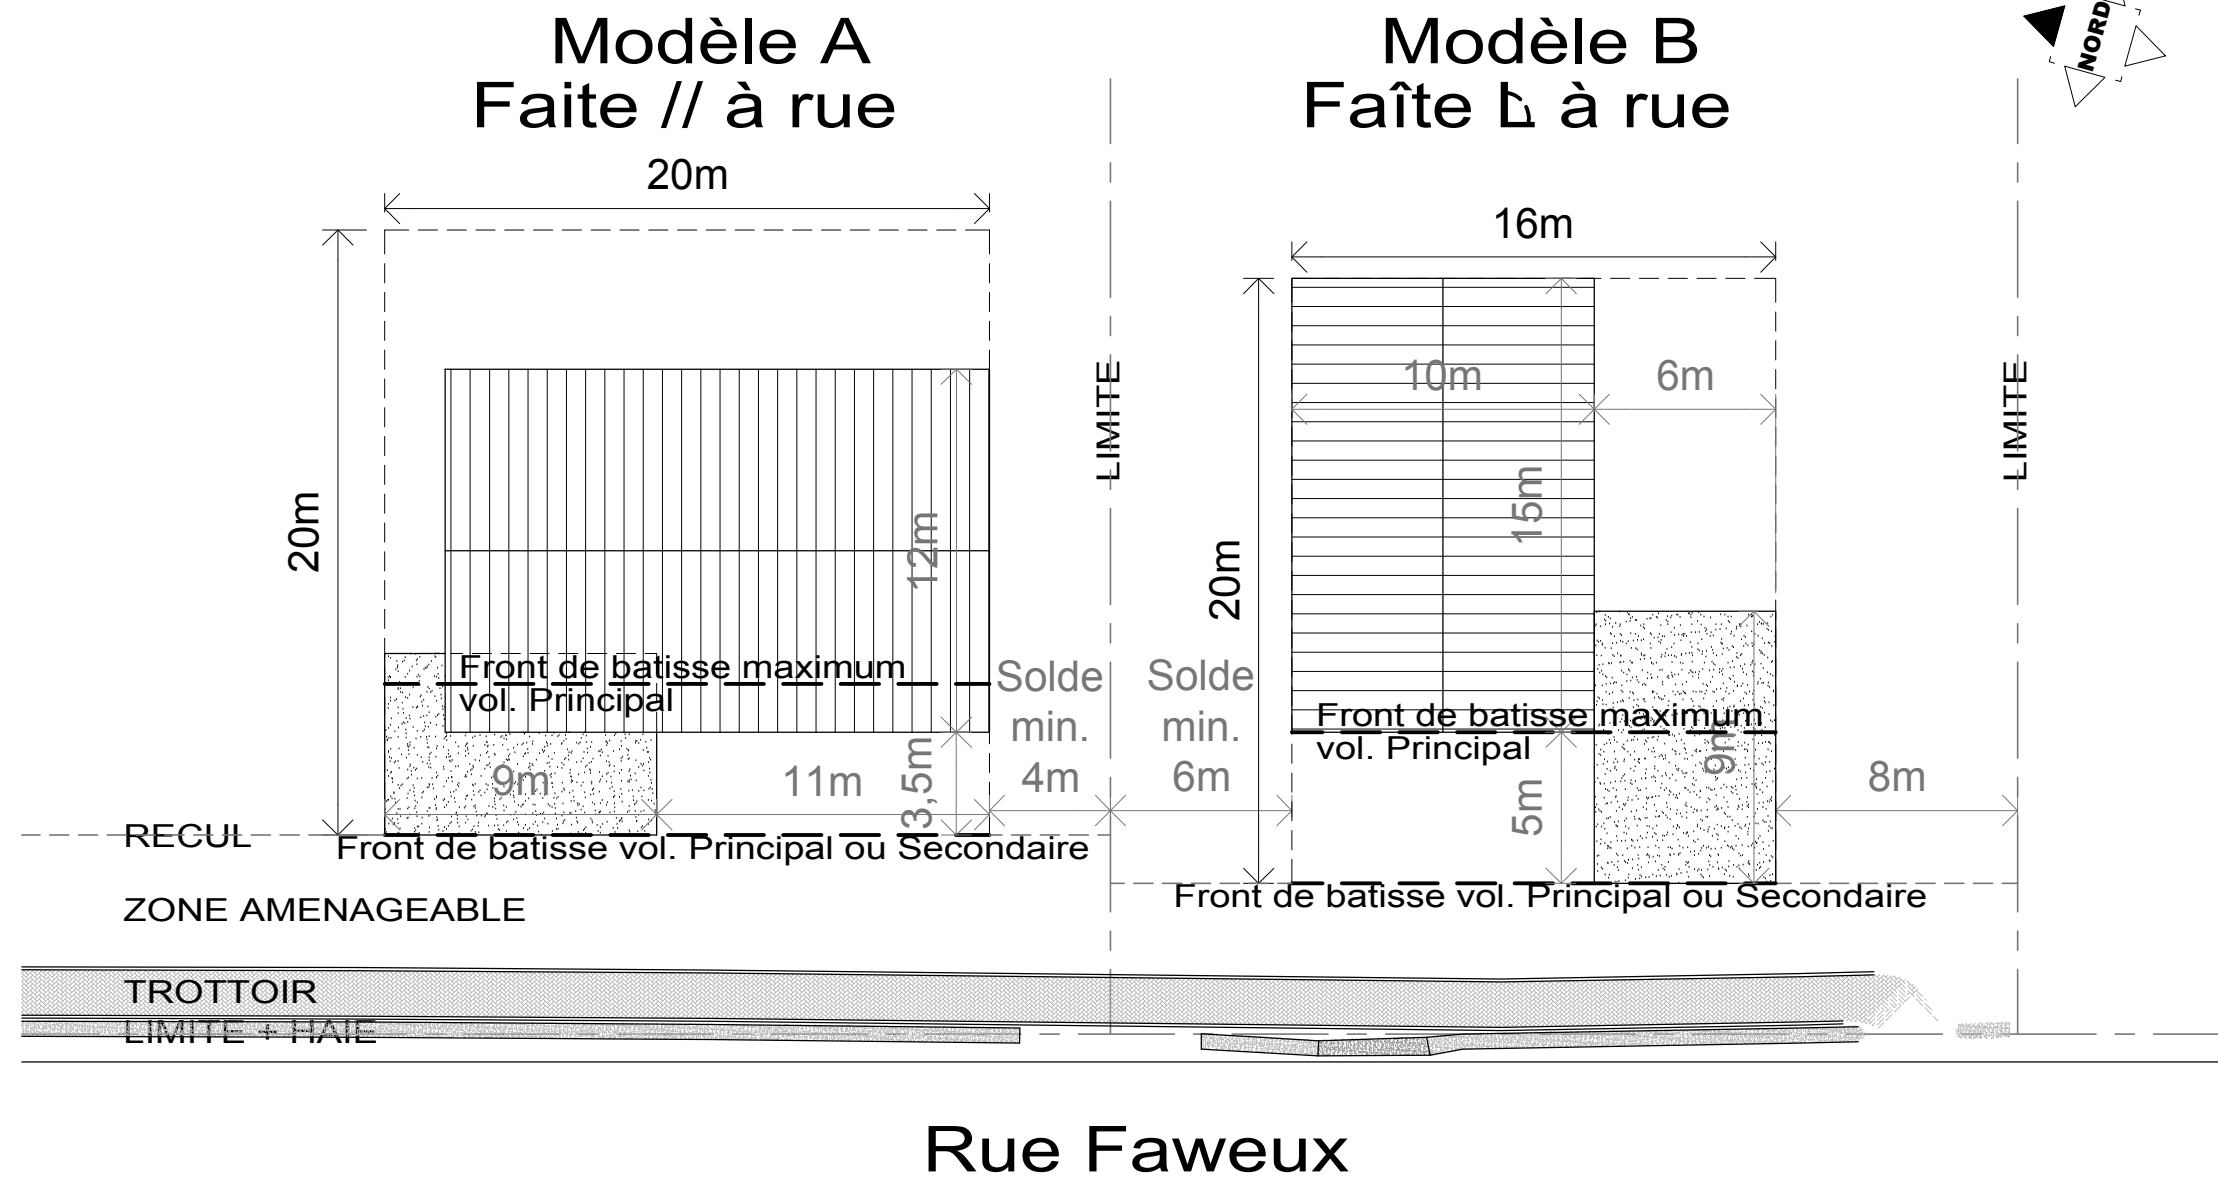

 Volume principal à versants :  
 = rapport 1,5 (>max 13\*20m)  
 = Ht/sous Corniche = 4m

 Volume secondaire à toit plat :  
 = max 6\*9m ; Ht Acrotère = 3m

**Modèles & Gabarits**